




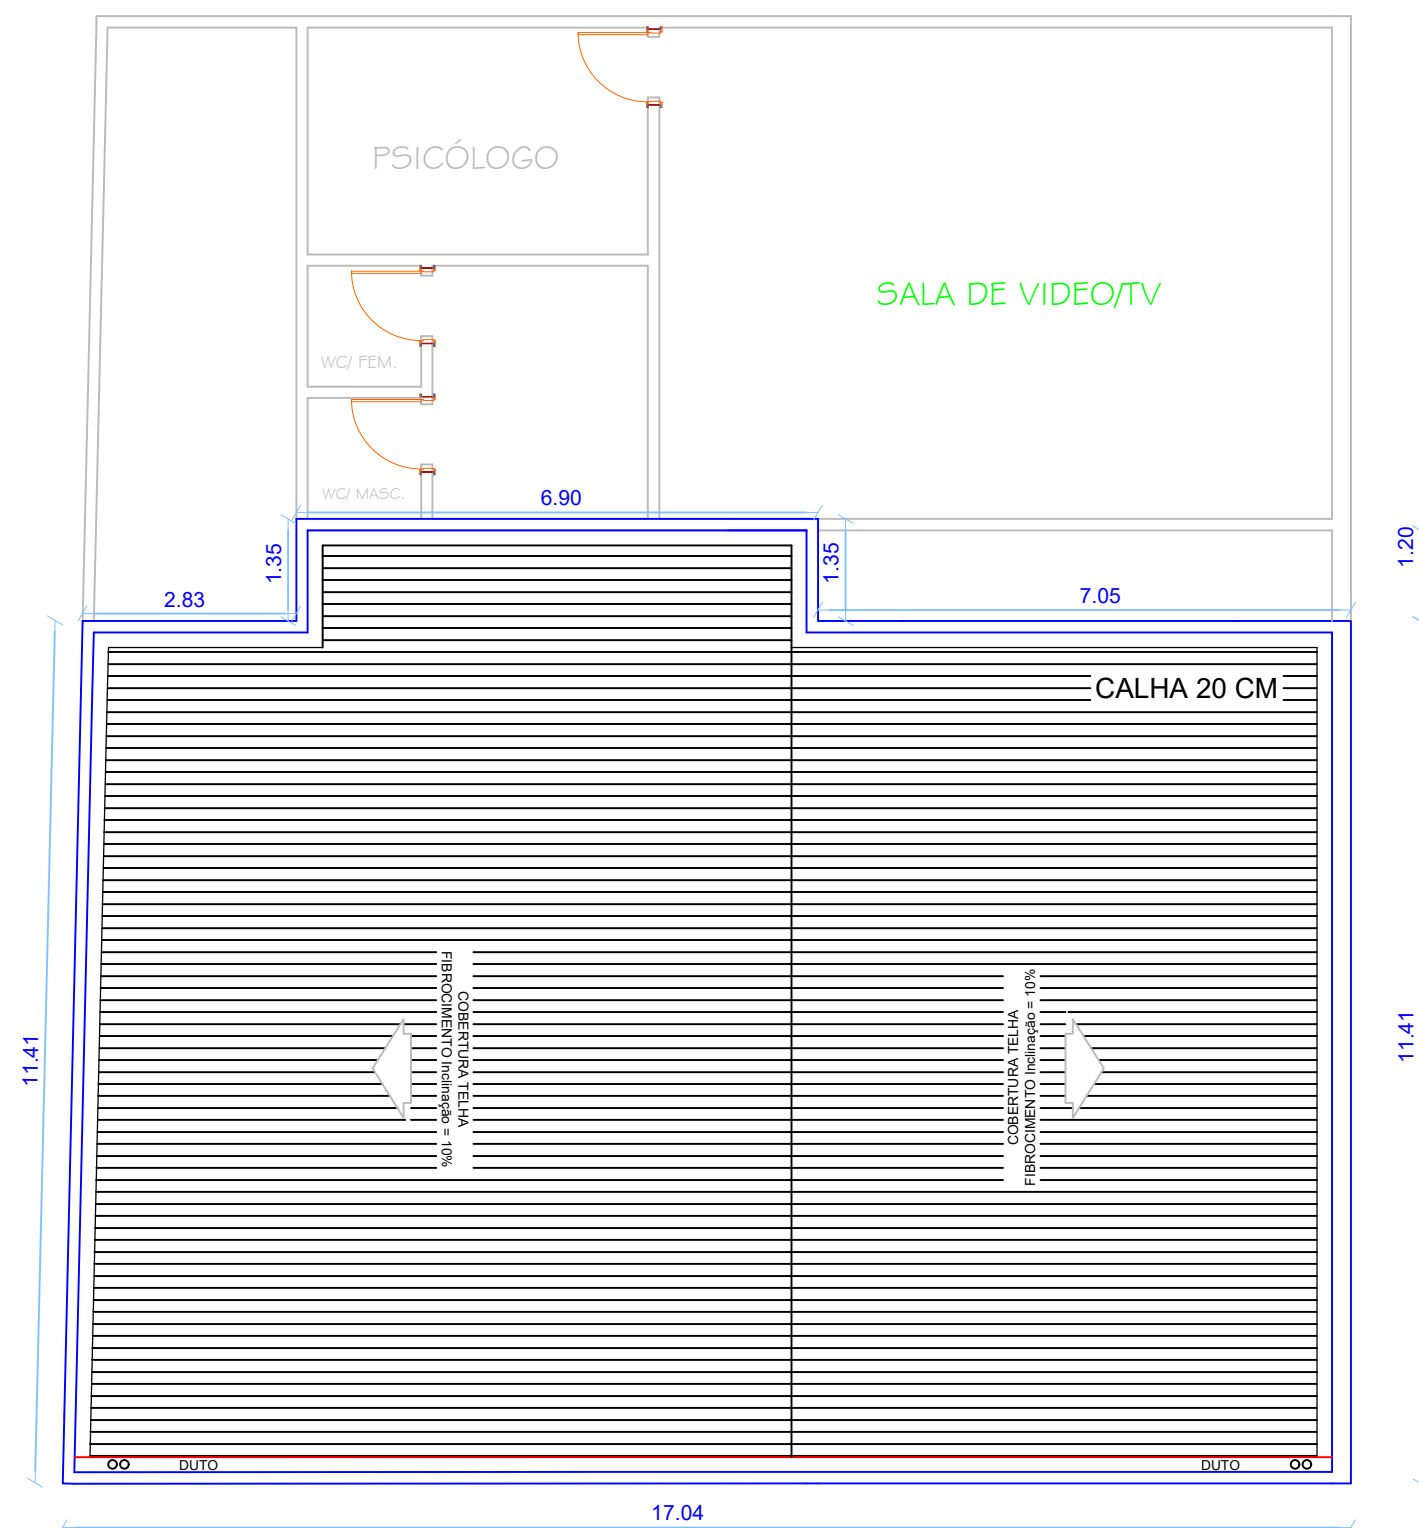


PLANTA DE COBERTURA
esc 1:100

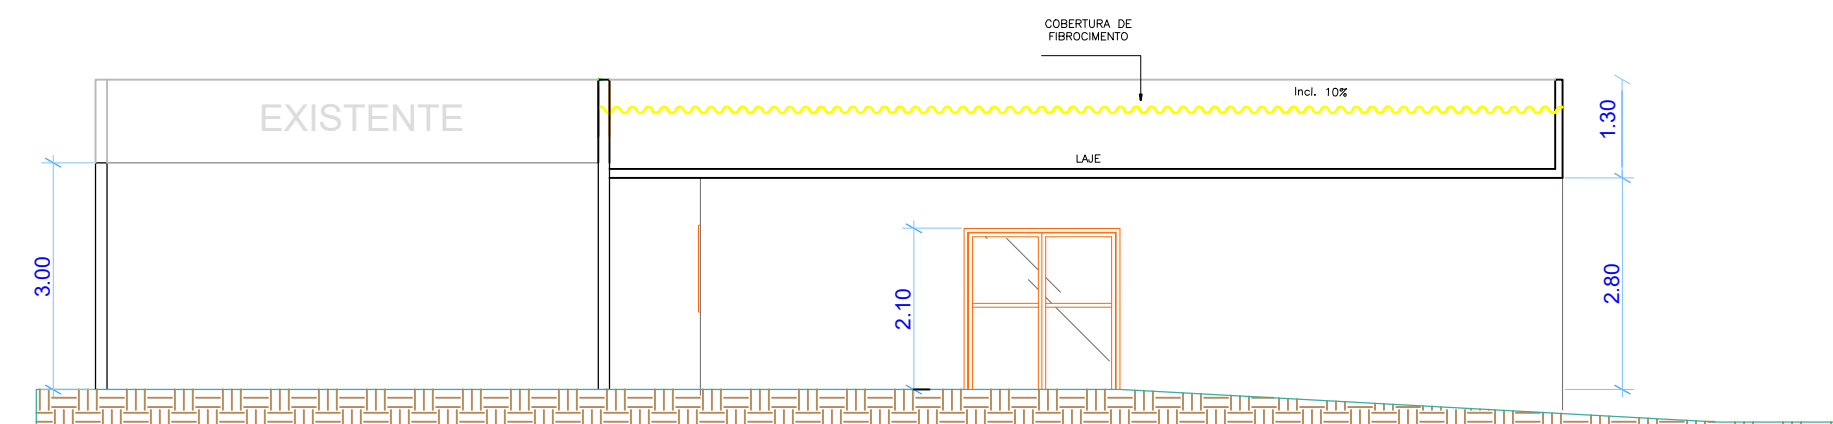


Corte B-B
escala 1:100

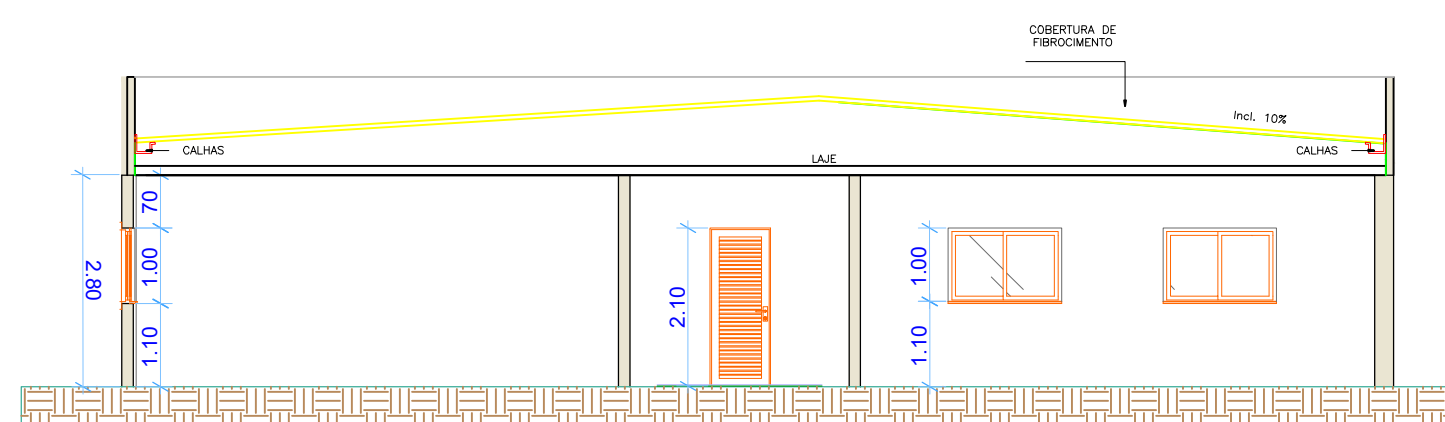

Corte A-A
escala 1:100

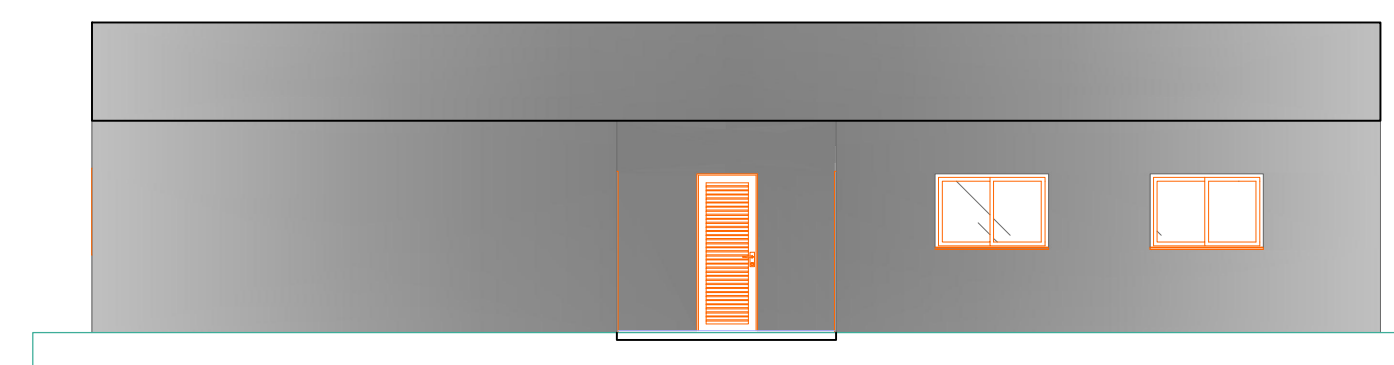

FACHADA
escala 1:100

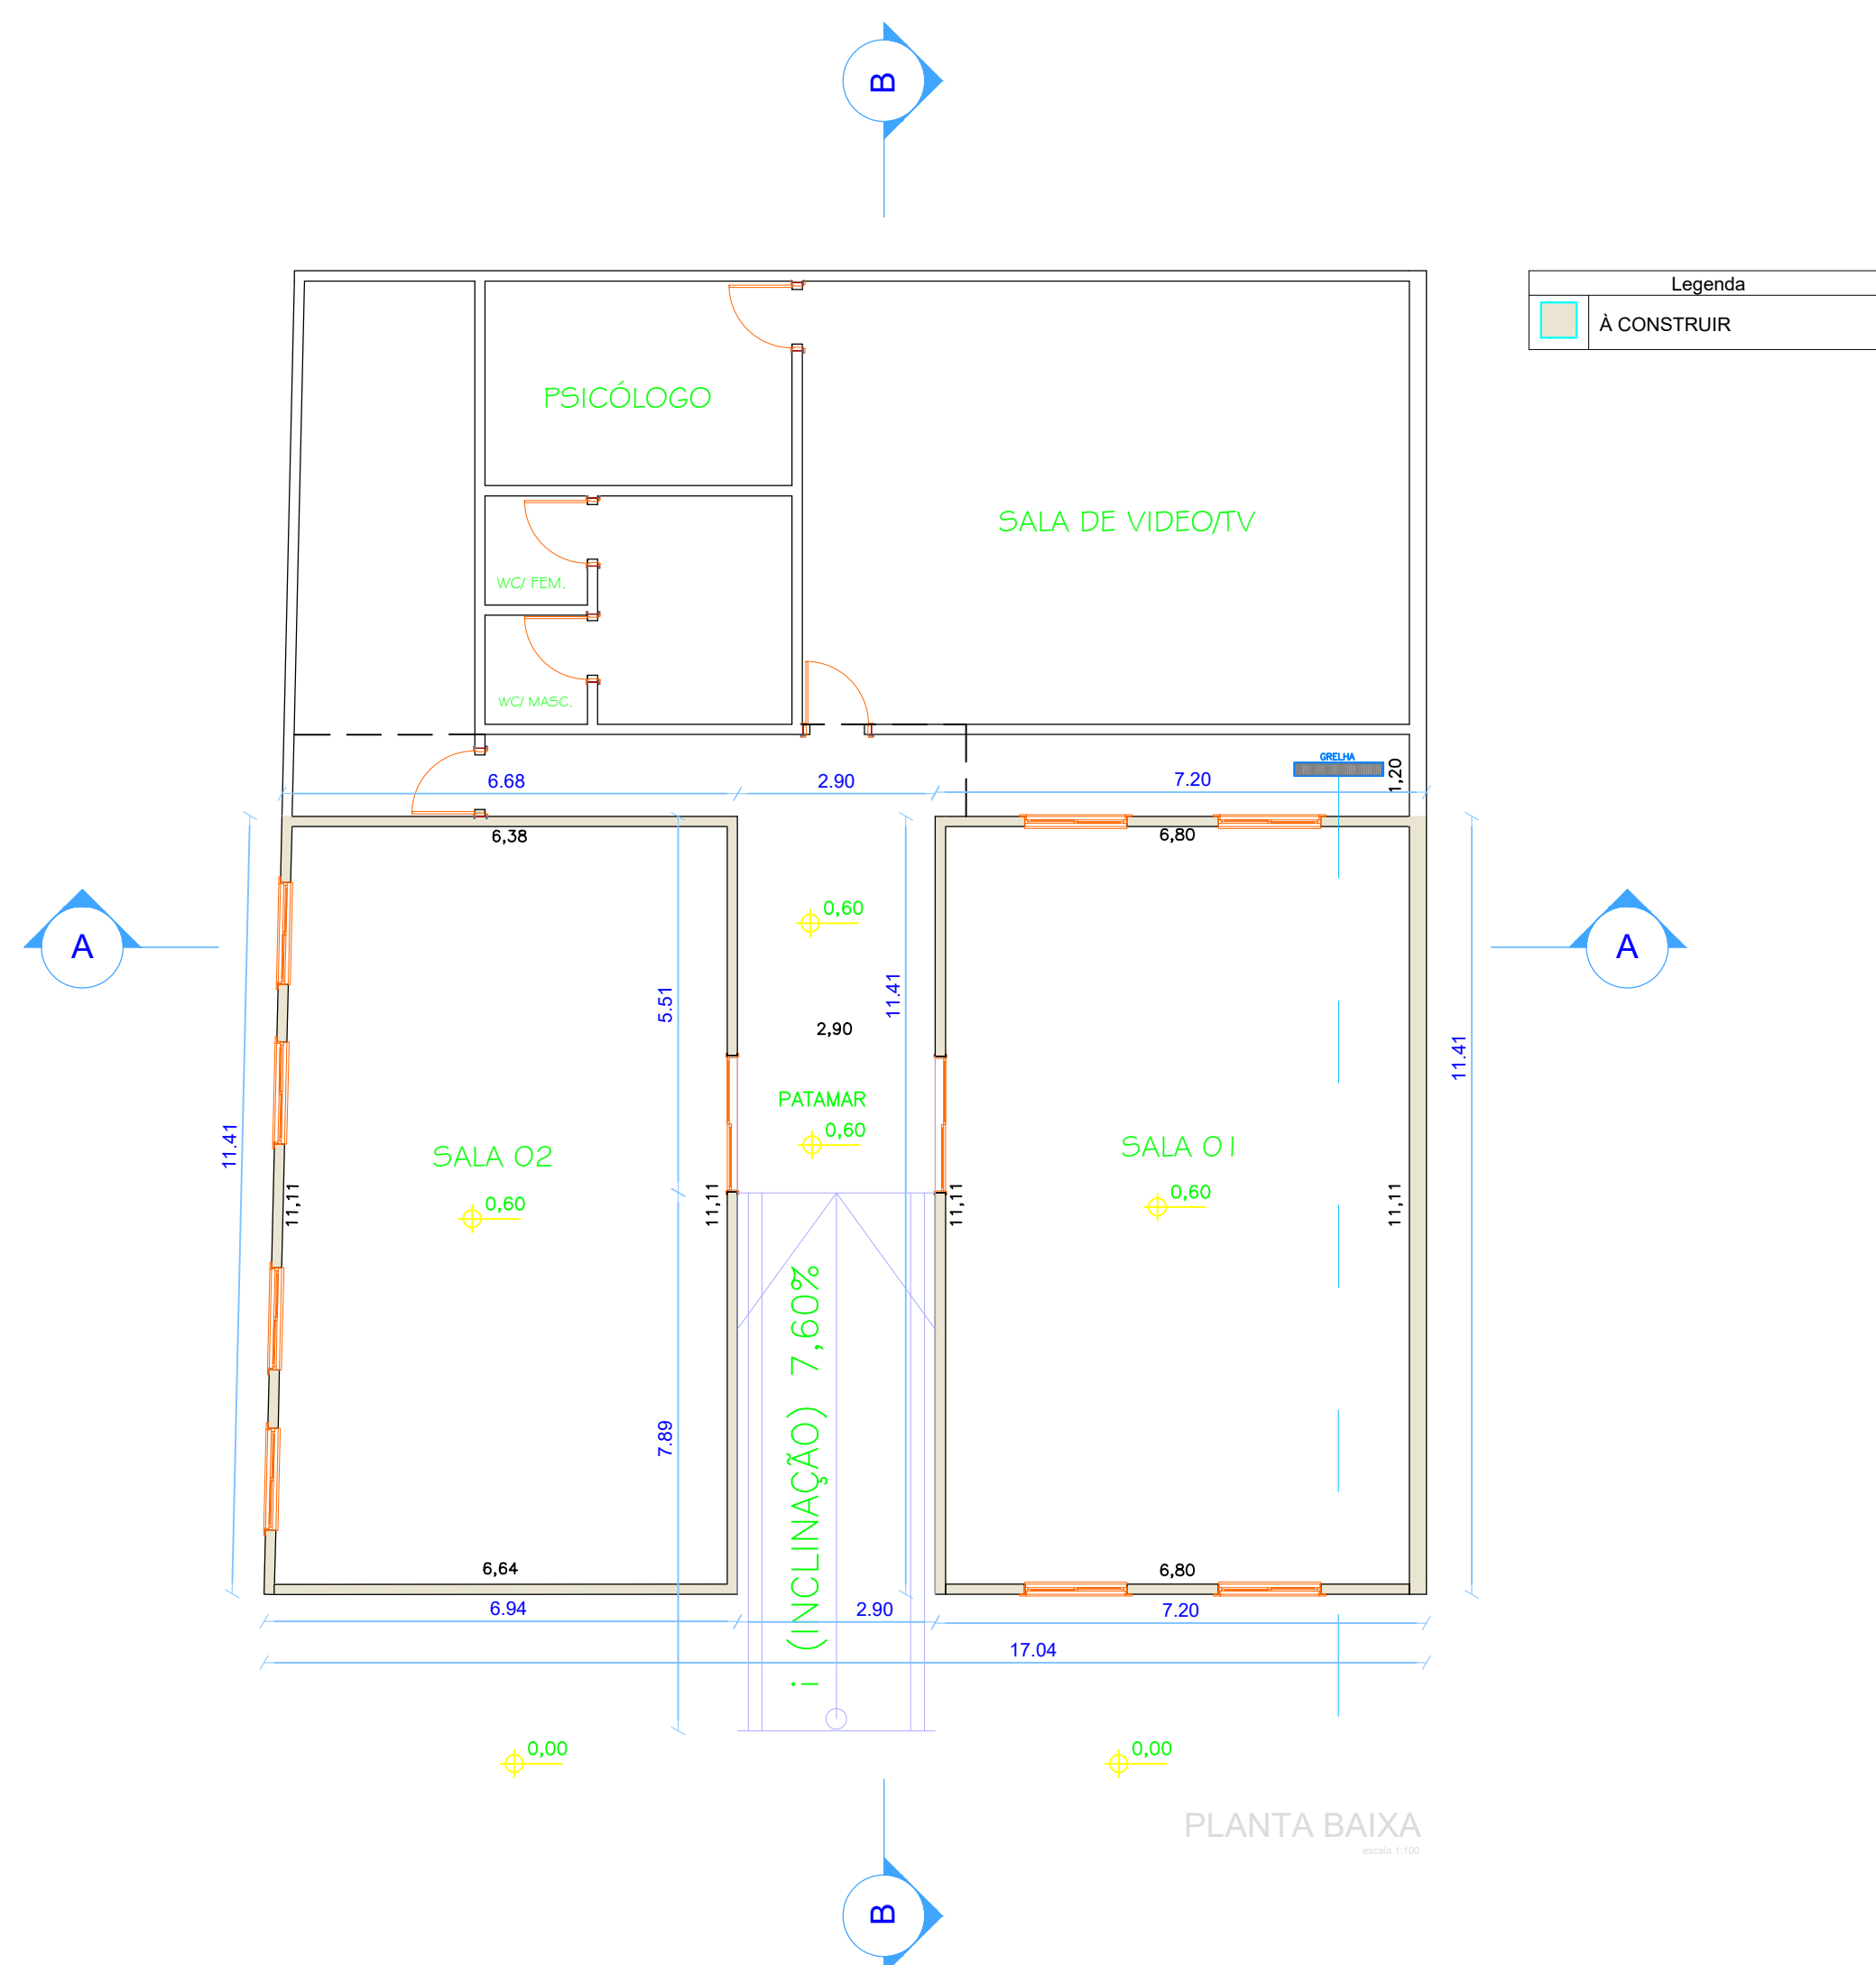

PLANTA BAIXA
escala 1:100

PREFEITURA DE BALSAMO

RUA RIO DE JANEIRO, 695 - CENTRO
CEP: 15-140-000 - TEL: (17) 3264-1209
CNPJ- Nº 45.142.353/0001-64

ARQUITETÔNICO

P-02

CONSTRUÇÃO DE SALAS DE AULA

OBRA

ESCOLA MODESTO JOSÉ MOREIRA

LOCAL

BÁLSAMO/SP

MUNICÍPIO

37.822

MATRICULA

DATA

JULHO DE 2021

ESCALA

INDICADA

LOCALIZAÇÃO

INDICADA NA P-01

CARLOS EDUARDO CARMONA LOURENÇO
PREFEITO MUNICIPAL

JOSÉ CÂNDIDO SOLER LOURENÇO
ENGENHEIRO CIVIL CREA/SP 060.085.386-8
ART Nº 28027230210995672