


PLANTA PAVIMENTO TÉRREO EXISTENTE  
ESCALA 1:150

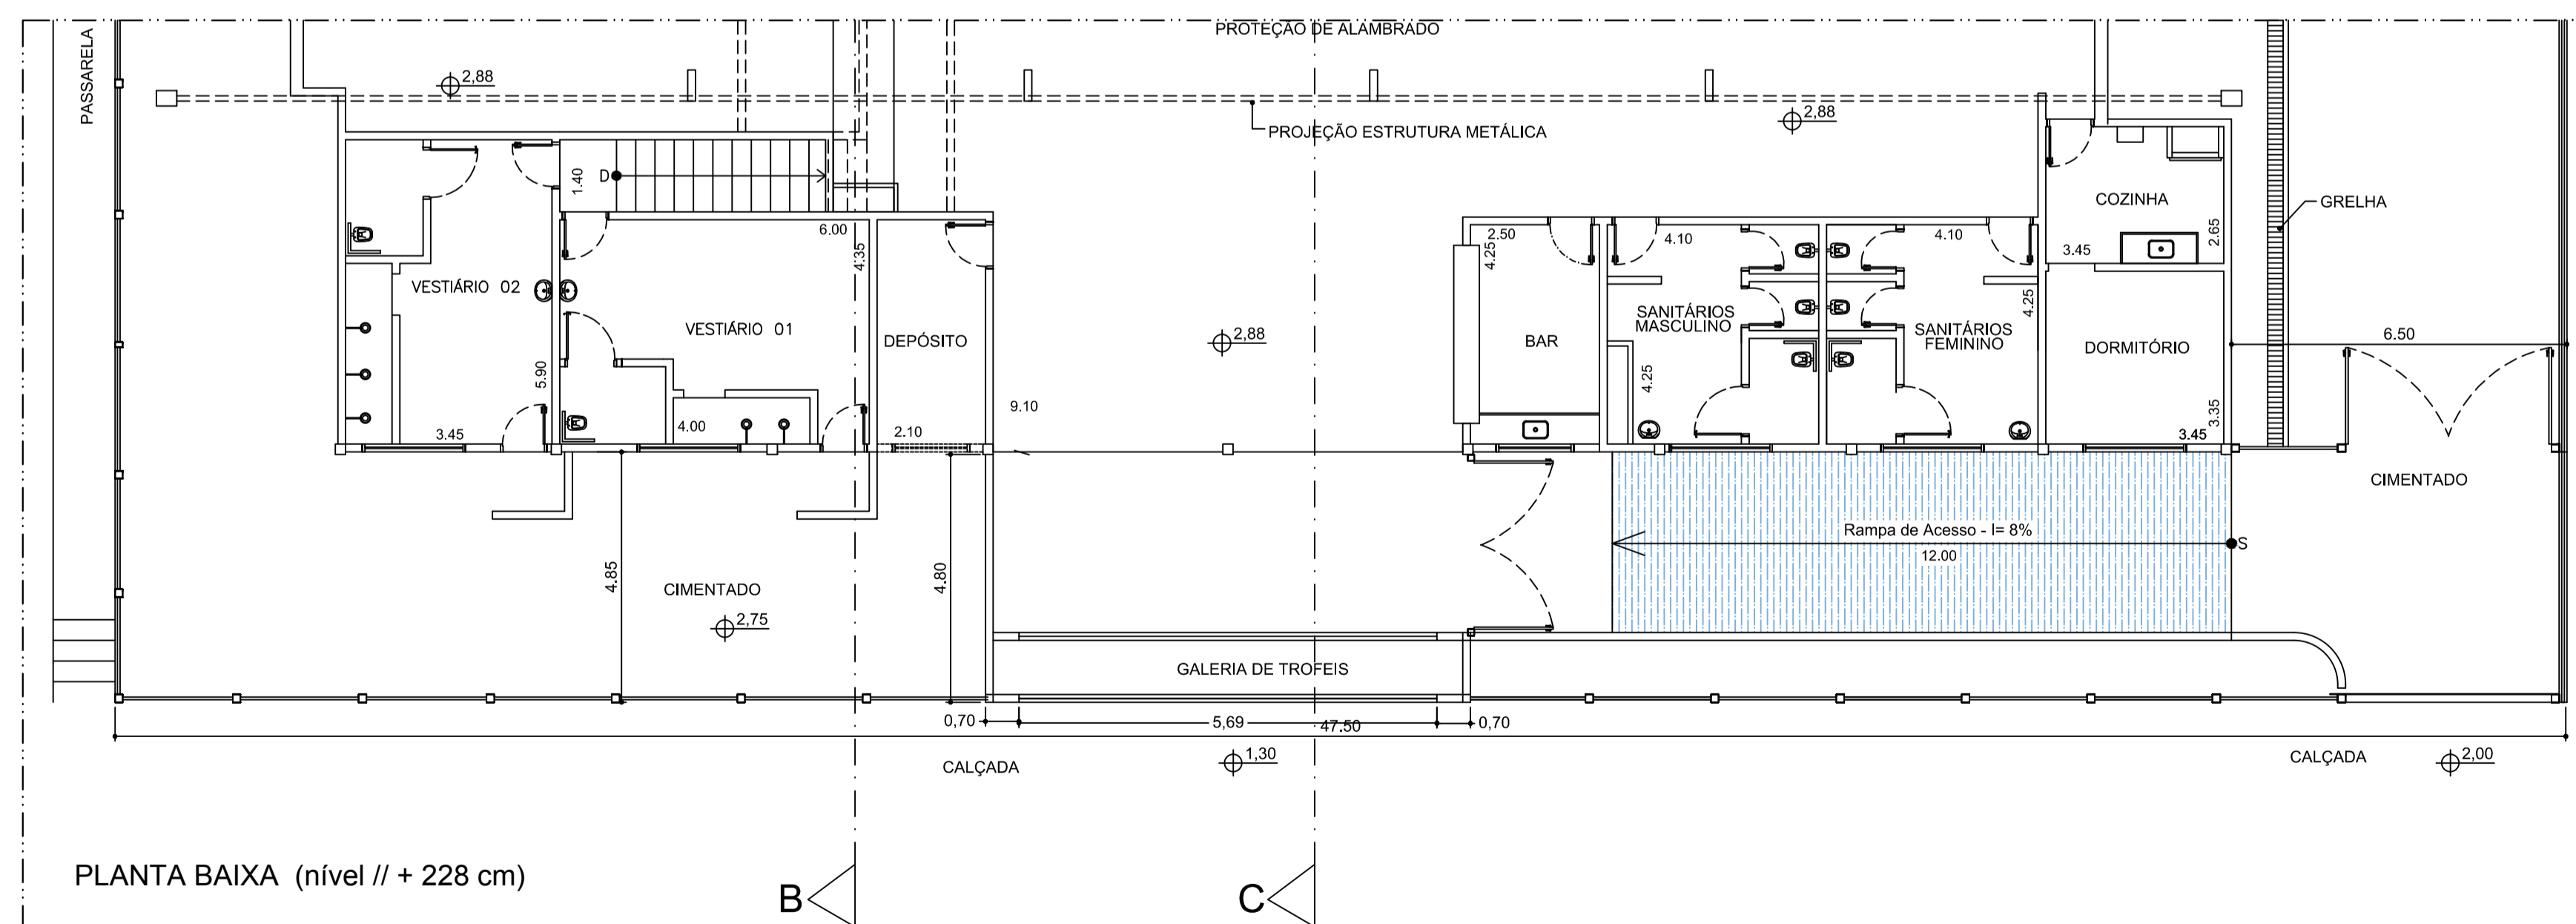

PLANTA PAVIMENTO TÉRREO AMPLIAÇÃO  
ESCALA 1:150

ALVENARIA/REVESTIMENTO - PINTURA

Alvenaria - Blocos 20cm	33,67+(3,68x2)	41,03 m <sup>2</sup>
Revestimento		99,68 m <sup>2</sup>
Pintura		49,84 m <sup>2</sup>

PREFEITURA DE BALSAMO

RUA RIO DE JANEIRO, 695 - CENTRO  
CEP: 15-140-000 - TEL: (17) 3264-1209  
CNPJ - Nº 45.142.353/0001-64

GALERIA DE TROFÉUS P-3


REVITALIZAÇÃO DO GINÁSIO DE ESPORTE  
TÍTULO  
ÁREA DE LAZER - VILA DO LAZER - BALSAMO/SP  
LOCAL

DATA  
**AGOSTO DE 2019**

ESCALA  
**INDICADA**

LOCALIZAÇÃO  
**INDICADA NA P1**

  
CARLOS EDUARDO CARMONA LOURENÇO  
PREFEITO MUNICIPAL

  
JOSÉ CÂNDIDO SOLER LOURENÇO  
ENGENHEIRO CIVIL CREA/SP 060.085.386-8  
ART Nº: 28027230190319651