




Rua Ítalo Pelissoni - Entre o cruzamento da Avenida Nossa Senhora da Paz e a Rua Edmundo Borduqui
RECAPE: 195,00m x 8,00m = 1.560,00m²

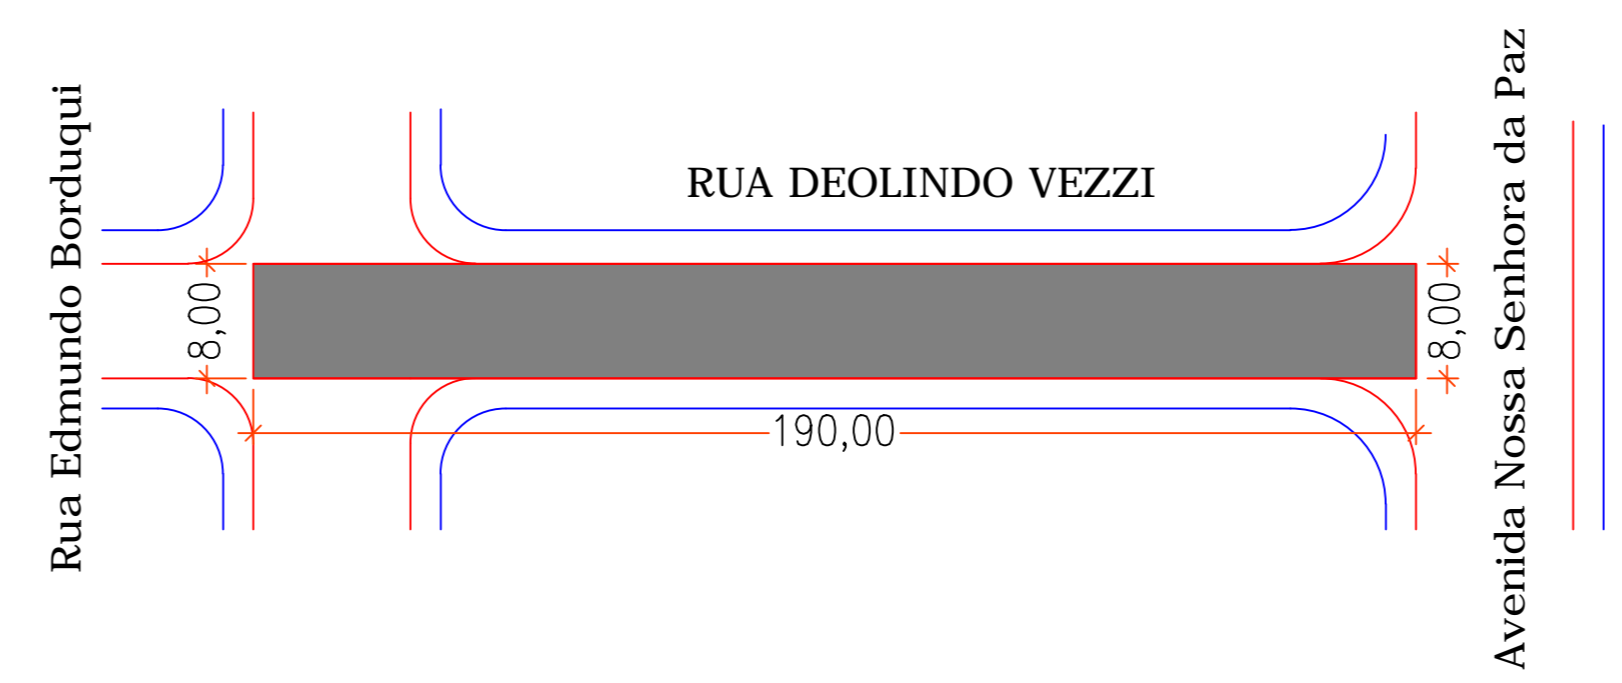


Rua Deolindo Vezzi - Entre o cruzamento da Rua Edmundo Borduqui e a Avenida Nossa Senhora da Paz
RECAPE: 190,00m x 8,00m = 1.520,00m²

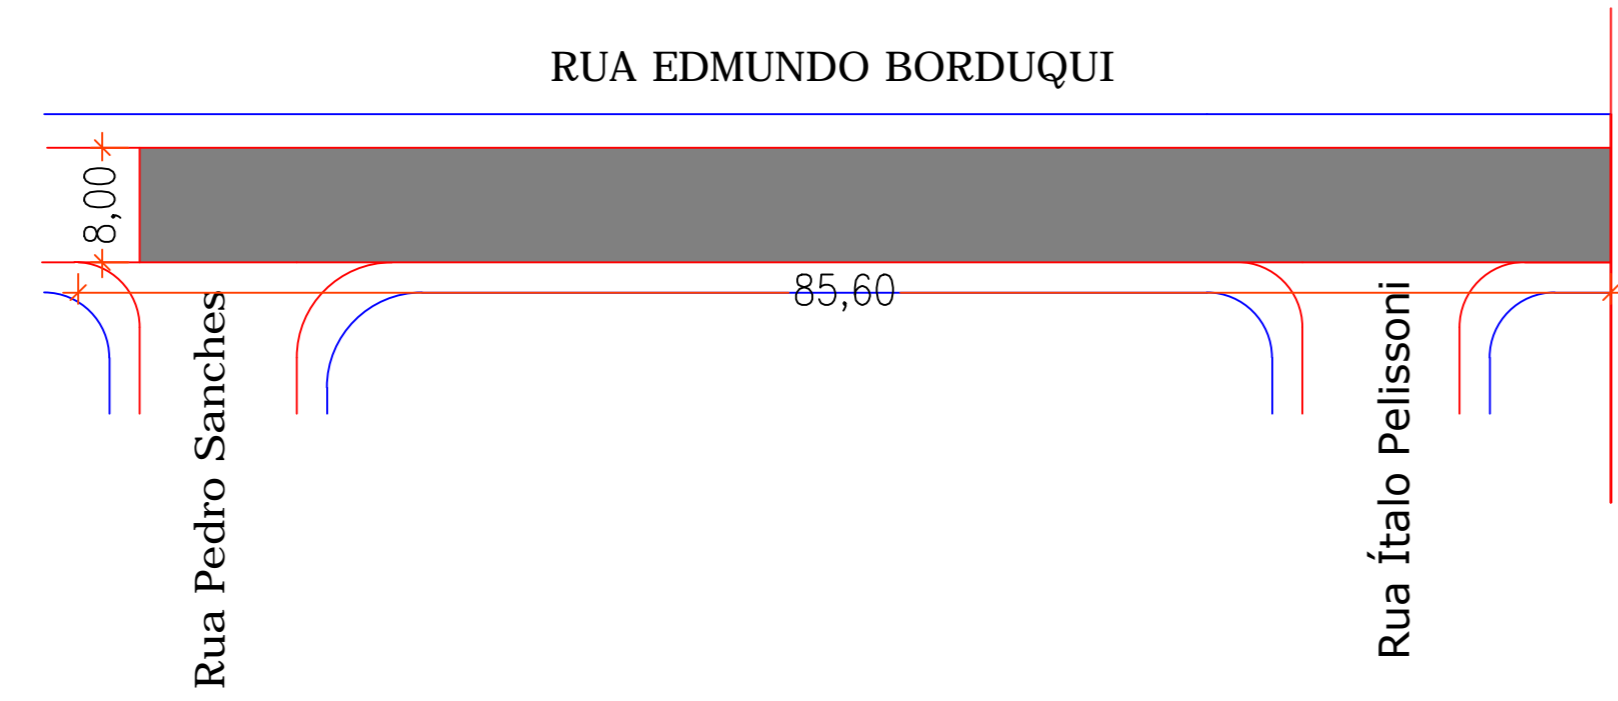


Rua Edmundo Borduqui - Entre o início da Rua e o Cruzamento da Rua Pedro Sanches
RECAPE: 85,60m x 8,00m = 684,80m²

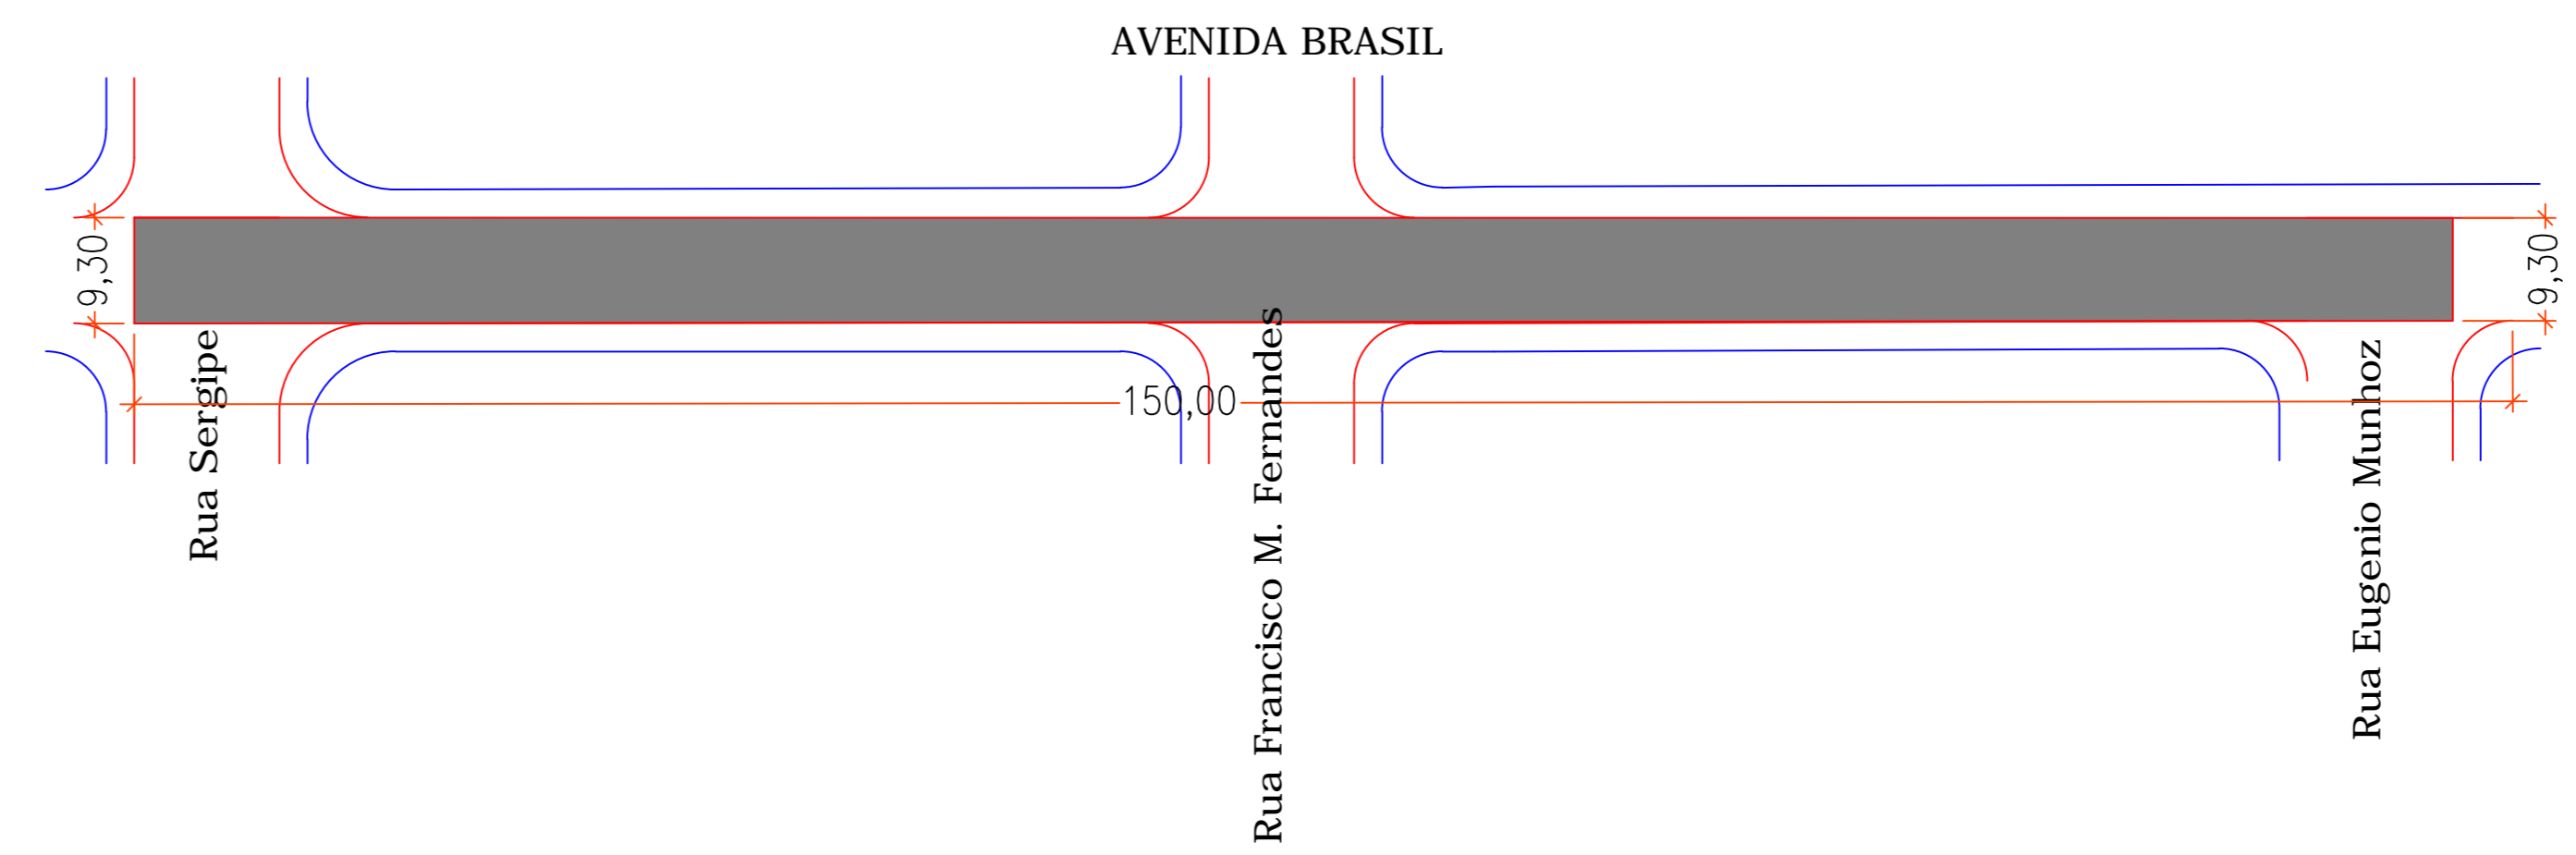


Avenida Brasil - Entre o cruzamento da Rua Sergipe e o Cruzamento da Rua Eugênio Munhoz
RECAPE: 150,00 x 9,30m = 1.395,00 m²

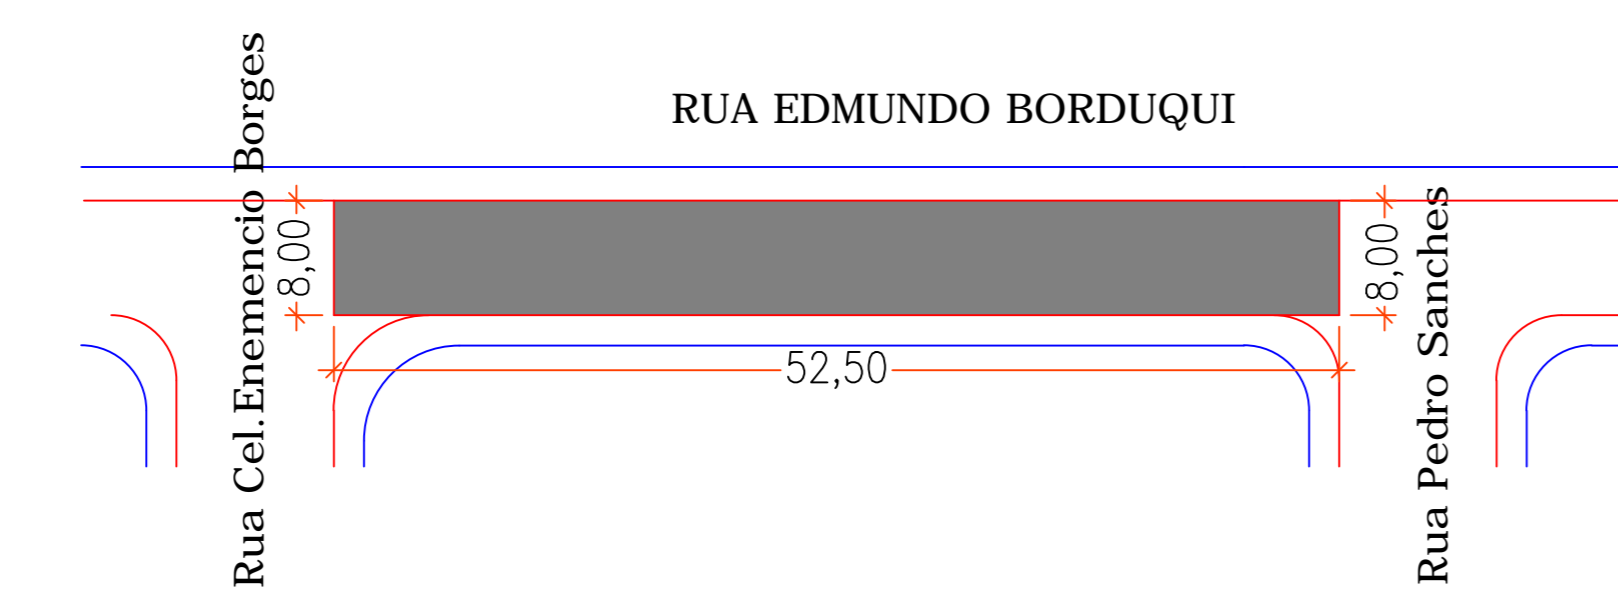

Rua Edmundo Borduqui - Entre a Rua Pedro Sanches e a Rua Cel. Enemencio Borges
RECAPE: 52,50m x 8,00m = 420,00m²

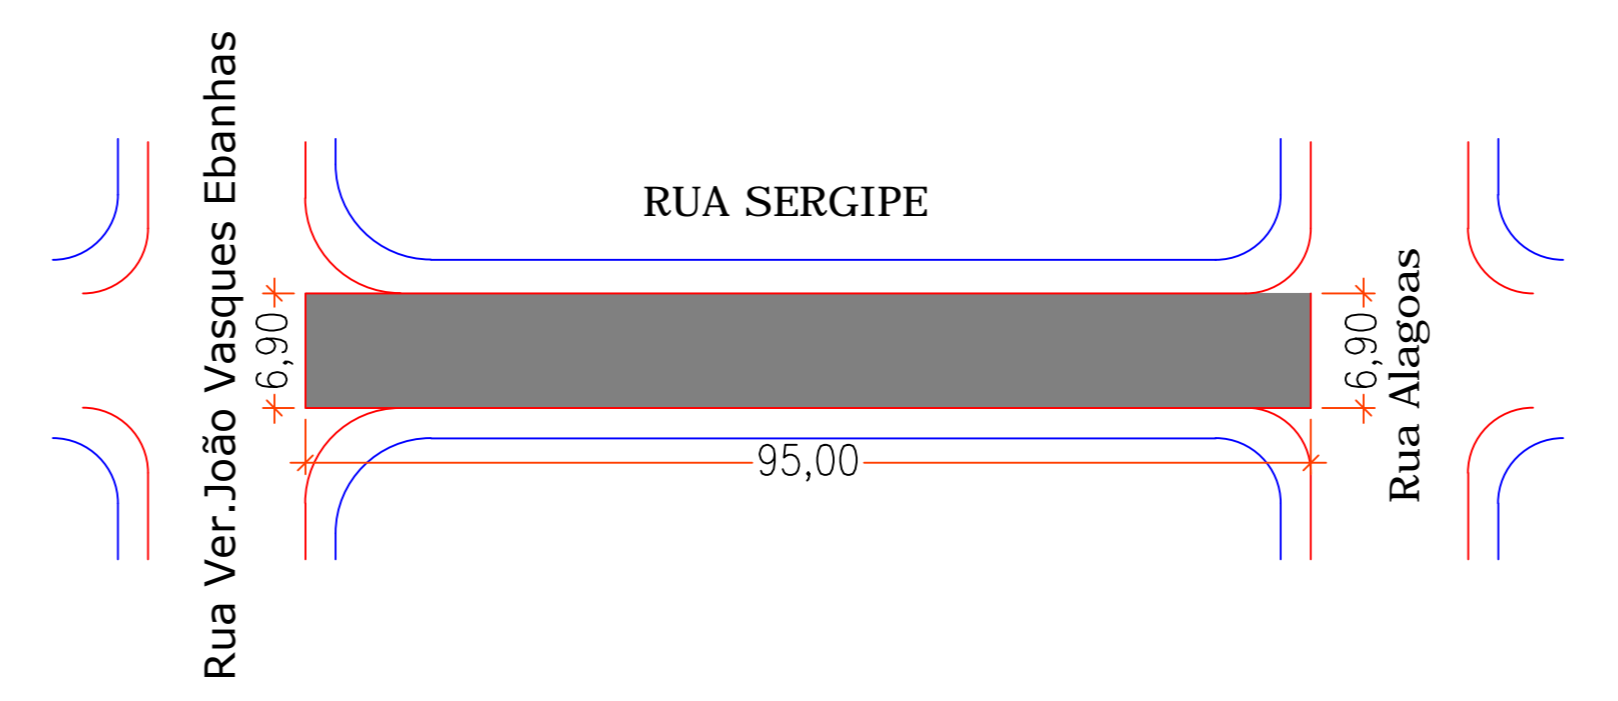

Rua Sergipe - Entre a Rua Ver. João Vasques Ebanhas e a Rua Alagoas
RECAPE: 95,00m x 6,90m = 655,50m²

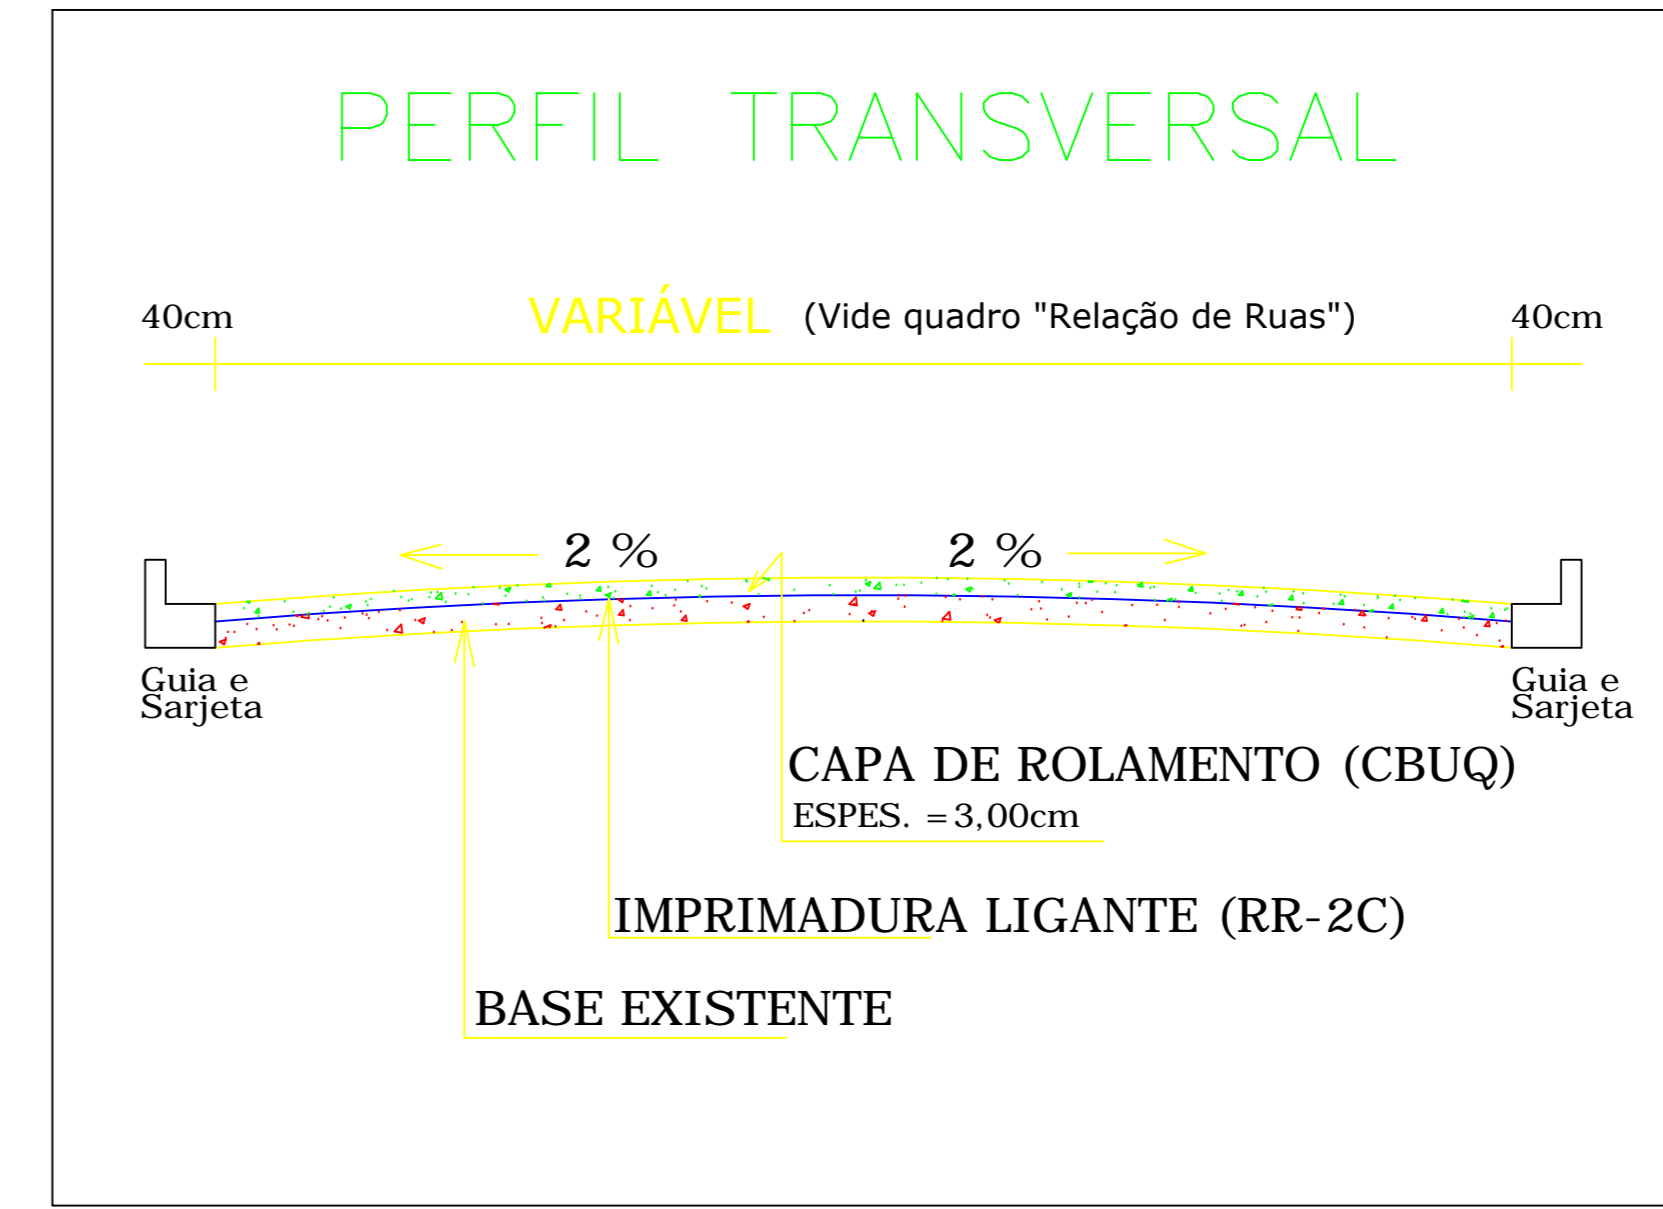

Item	Discriminação - Recapeamento	Largura Média (m)	Comprimento Médio (m)	Sub Total da Área (m ²)	Áreas Diversas (m ²)	TOTAL (m ²)
1	RUA ITALO PELISSONI - Entre o Cruzamento da Avenida Nossa Senhora da Paz e a Rua Edmundo Borduqui	8,00	195,00	1.560,00		1.560,00
2	RUA EDMUNDO BORDUQUI - Entre o Início da Rua e o Cruzamento da Rua Pedro Sanches	8,00	85,60	684,80		684,80
3	RUA EDMUNDO BORDUQUI - Entre a Rua Pedro Sanches e a Rua Cel. Enemencio Borges	8,00	52,50	420,00		420,00
4	RUA DEOLINDO VEZZI - Entre o Cruzamento da Rua Edmundo Borduqui e a Avenida Nossa Senhora da Paz	8,00	190,00	1.520,00		1.520,00
5	RUA SERGIPE - Entre a Rua Ver. João Vasques Ebanhas e a Rua Alagoas	6,90	95,00	655,50		655,50
6	AVENIDA BRASIL - Entre o Cruzamento da Rua Sergipe e o Cruzamento da Rua Eugenio Munhoz	9,30	150,00	1.395,00		1.395,00
VALOR GERAL - RECAPEAMENTO				6.235,30	0,00	6.235,30

Projeto: *[Assinatura]* Proprietário: *[Assinatura]*

Engenheiro Civil
 JOSE CANDIDO SOLEI LOURENÇO
 CREA: 060.000.388/4
 ART. 1º: 28272019/431664
 ART. RES. 12/2018 Nº. 200272018/147260

PREFEITURA MUNICIPAL DE BALSAMO
 MONICA BEATRIZ CENCIL GARCIA BORGHEZAN

Site: PREFEITURA MUNICIPAL DE BALSAMO | Data: NOV/2019

Local: Vias Urbanas do Município de Balsamo

Responsável Técnico: JOSE CANDIDO SOLEI LOURENÇO - ENG. CIVIL

Título: Recapeamento Asfáltico em CBUQ

Condição: SECRETARIA DE DESENVOLVIMENTO REGIONAL - SÃO PAULO

TEMA: RECAPEAMENTO | FOLHA: RECAP 02/02