



TERRAPLENAGEM ESTAQUEAMENTO
Esc. 1:100

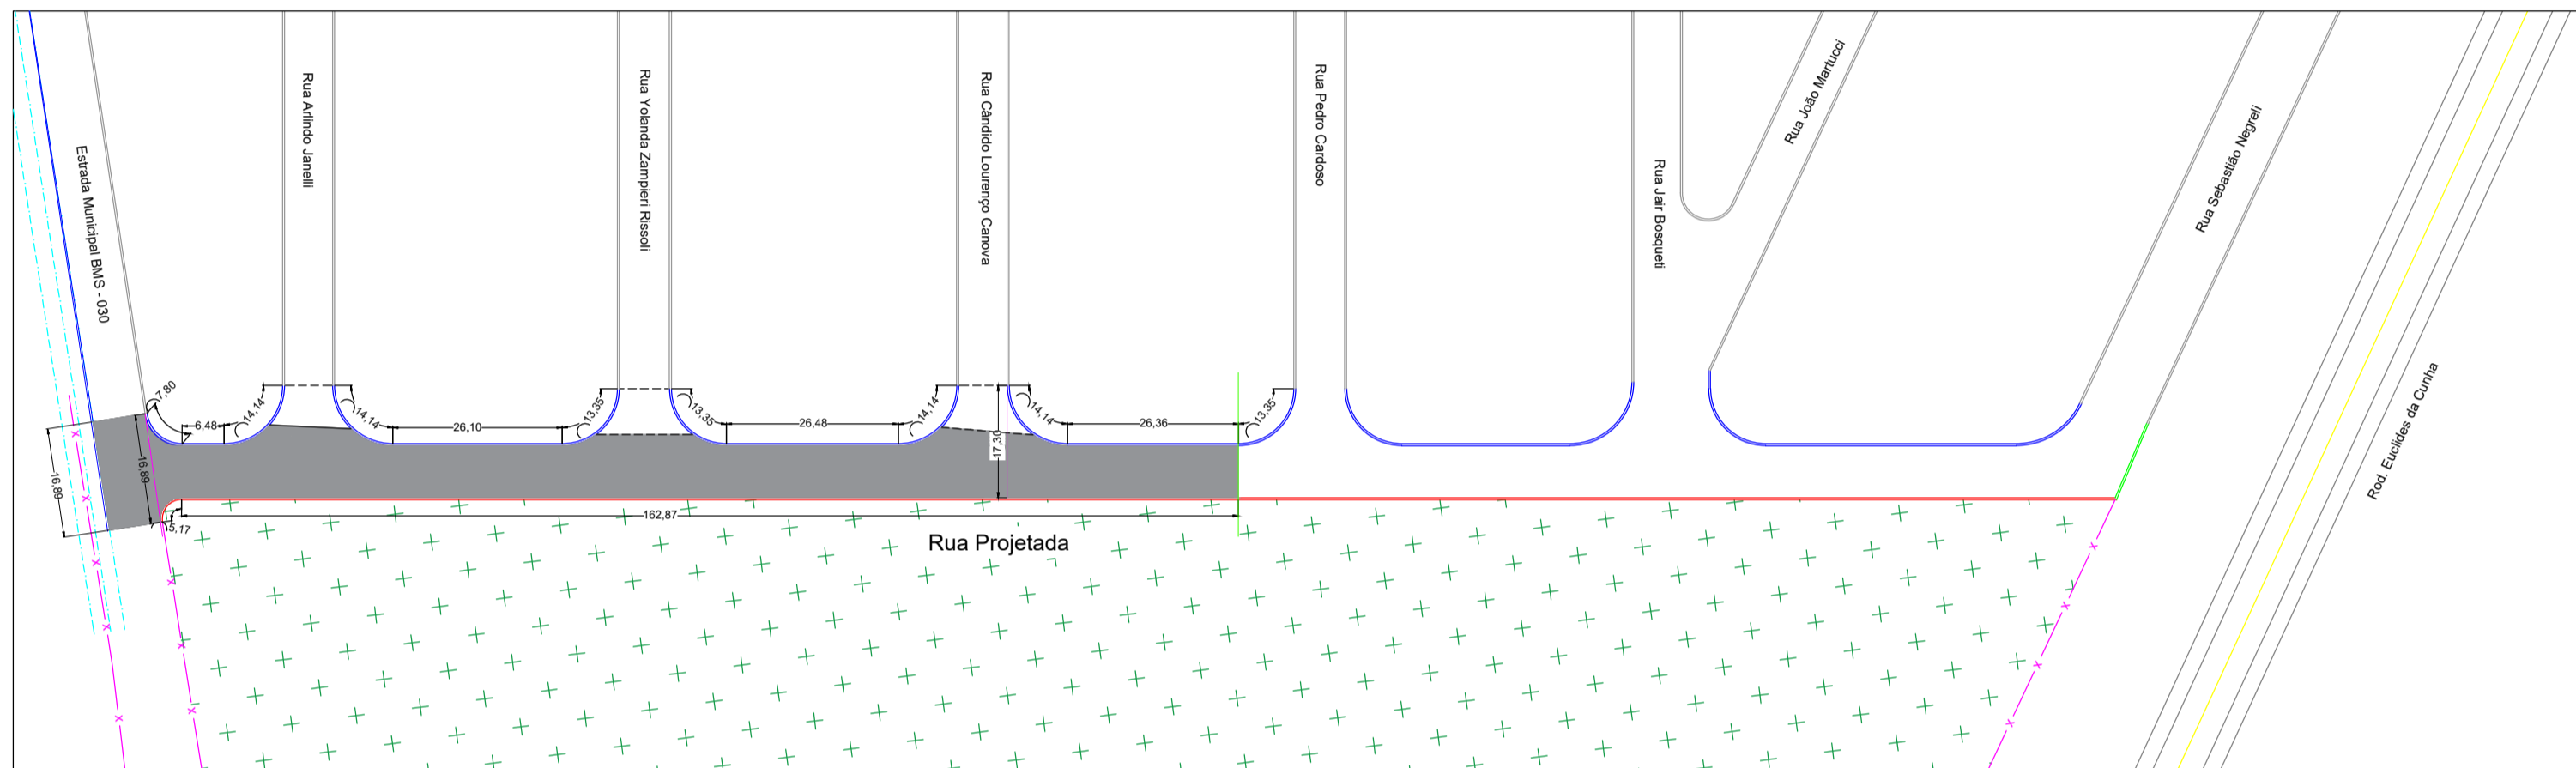


GUIAS E SARJETAS:
Esc. 1:100

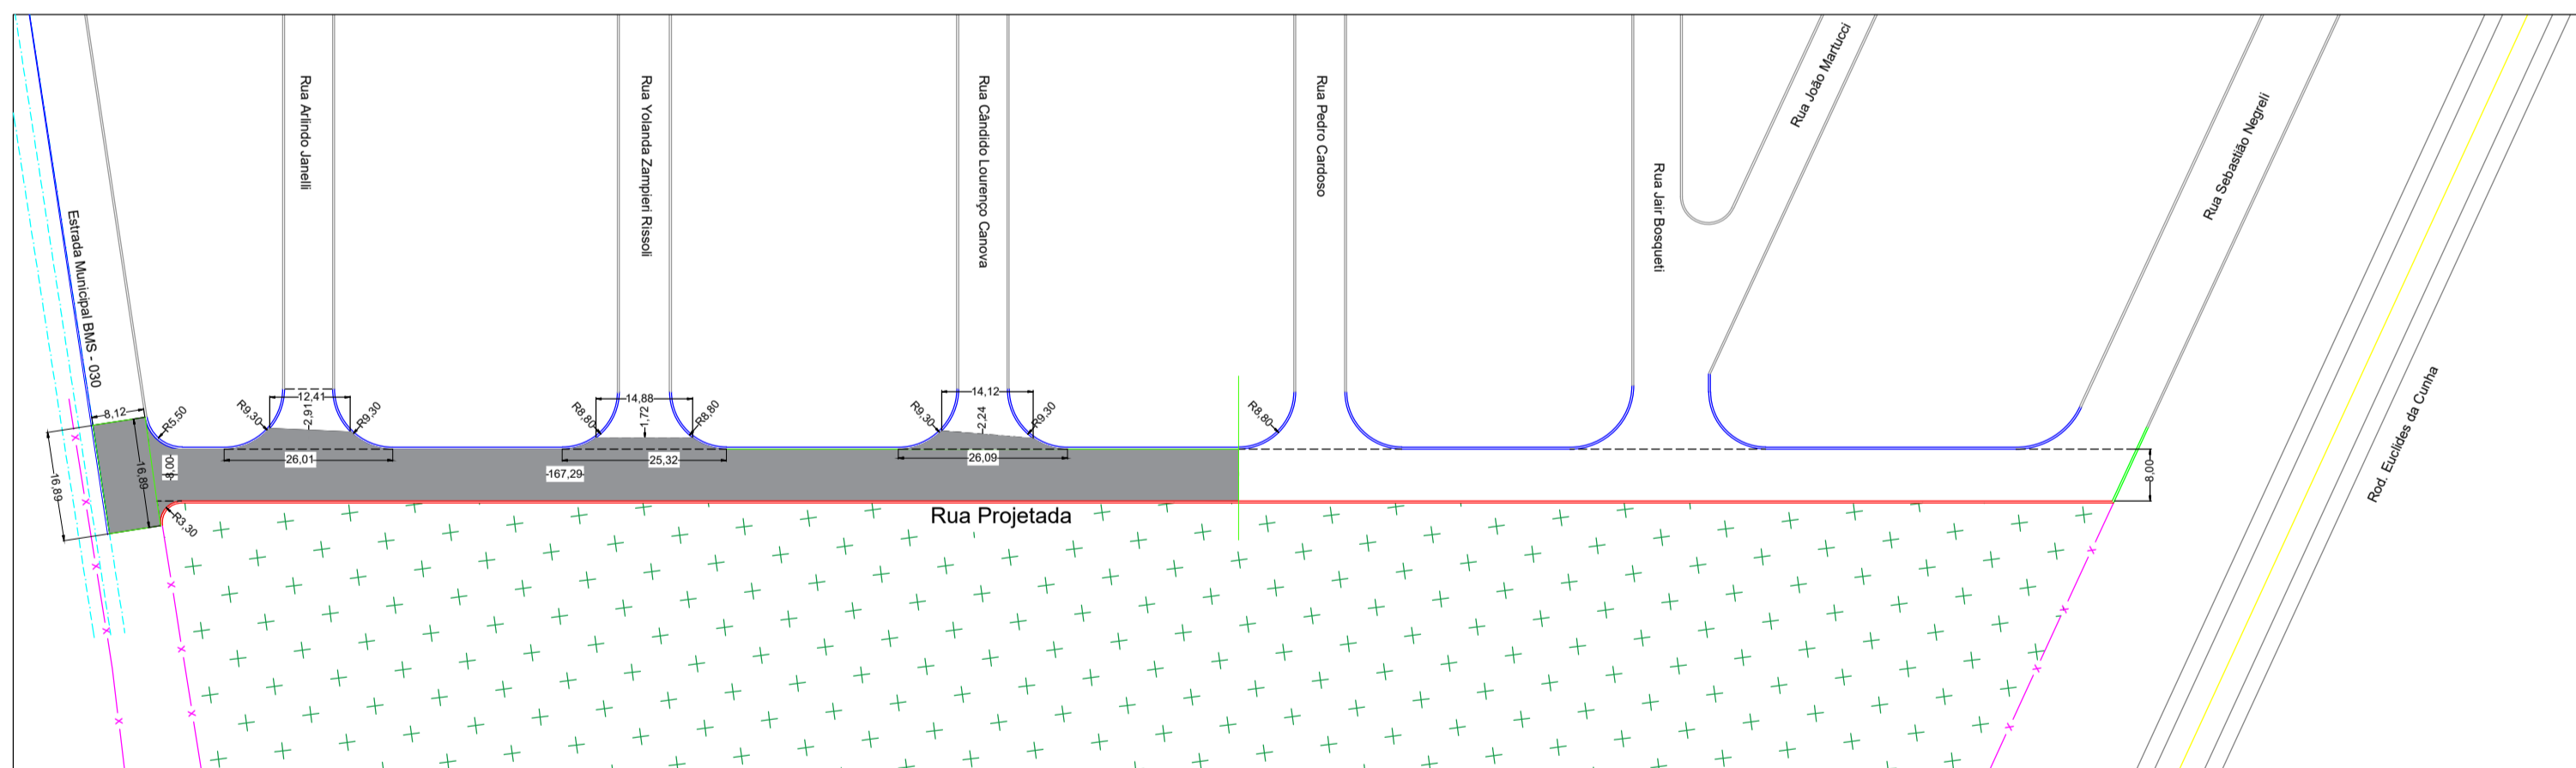

PAVIMENTAÇÃO ASFÁLTICA:
Esc. 1:100

LEGENDA

- PAVIMENTAÇÃO ASFÁLTICA A EXECUTAR - 1.603,93m²
- PAV. A DEMOLIR E REFAZER (CONCORDÂNCIA DE GREIDE)
- GUIAS E SARJETAS A EXECUTAR - 168,04 m
- GUIAS E SARJETAS EXISTENTES - 308,33 m
- GUIAS E SARJETAS REBAIXADAS A EXECUTAR
- GUIAS E SARJETAS EXISTENTES
- REDE ELÉTRICA
- CERCA EXISTENTE
- LIMITE PAVIMENTAÇÃO

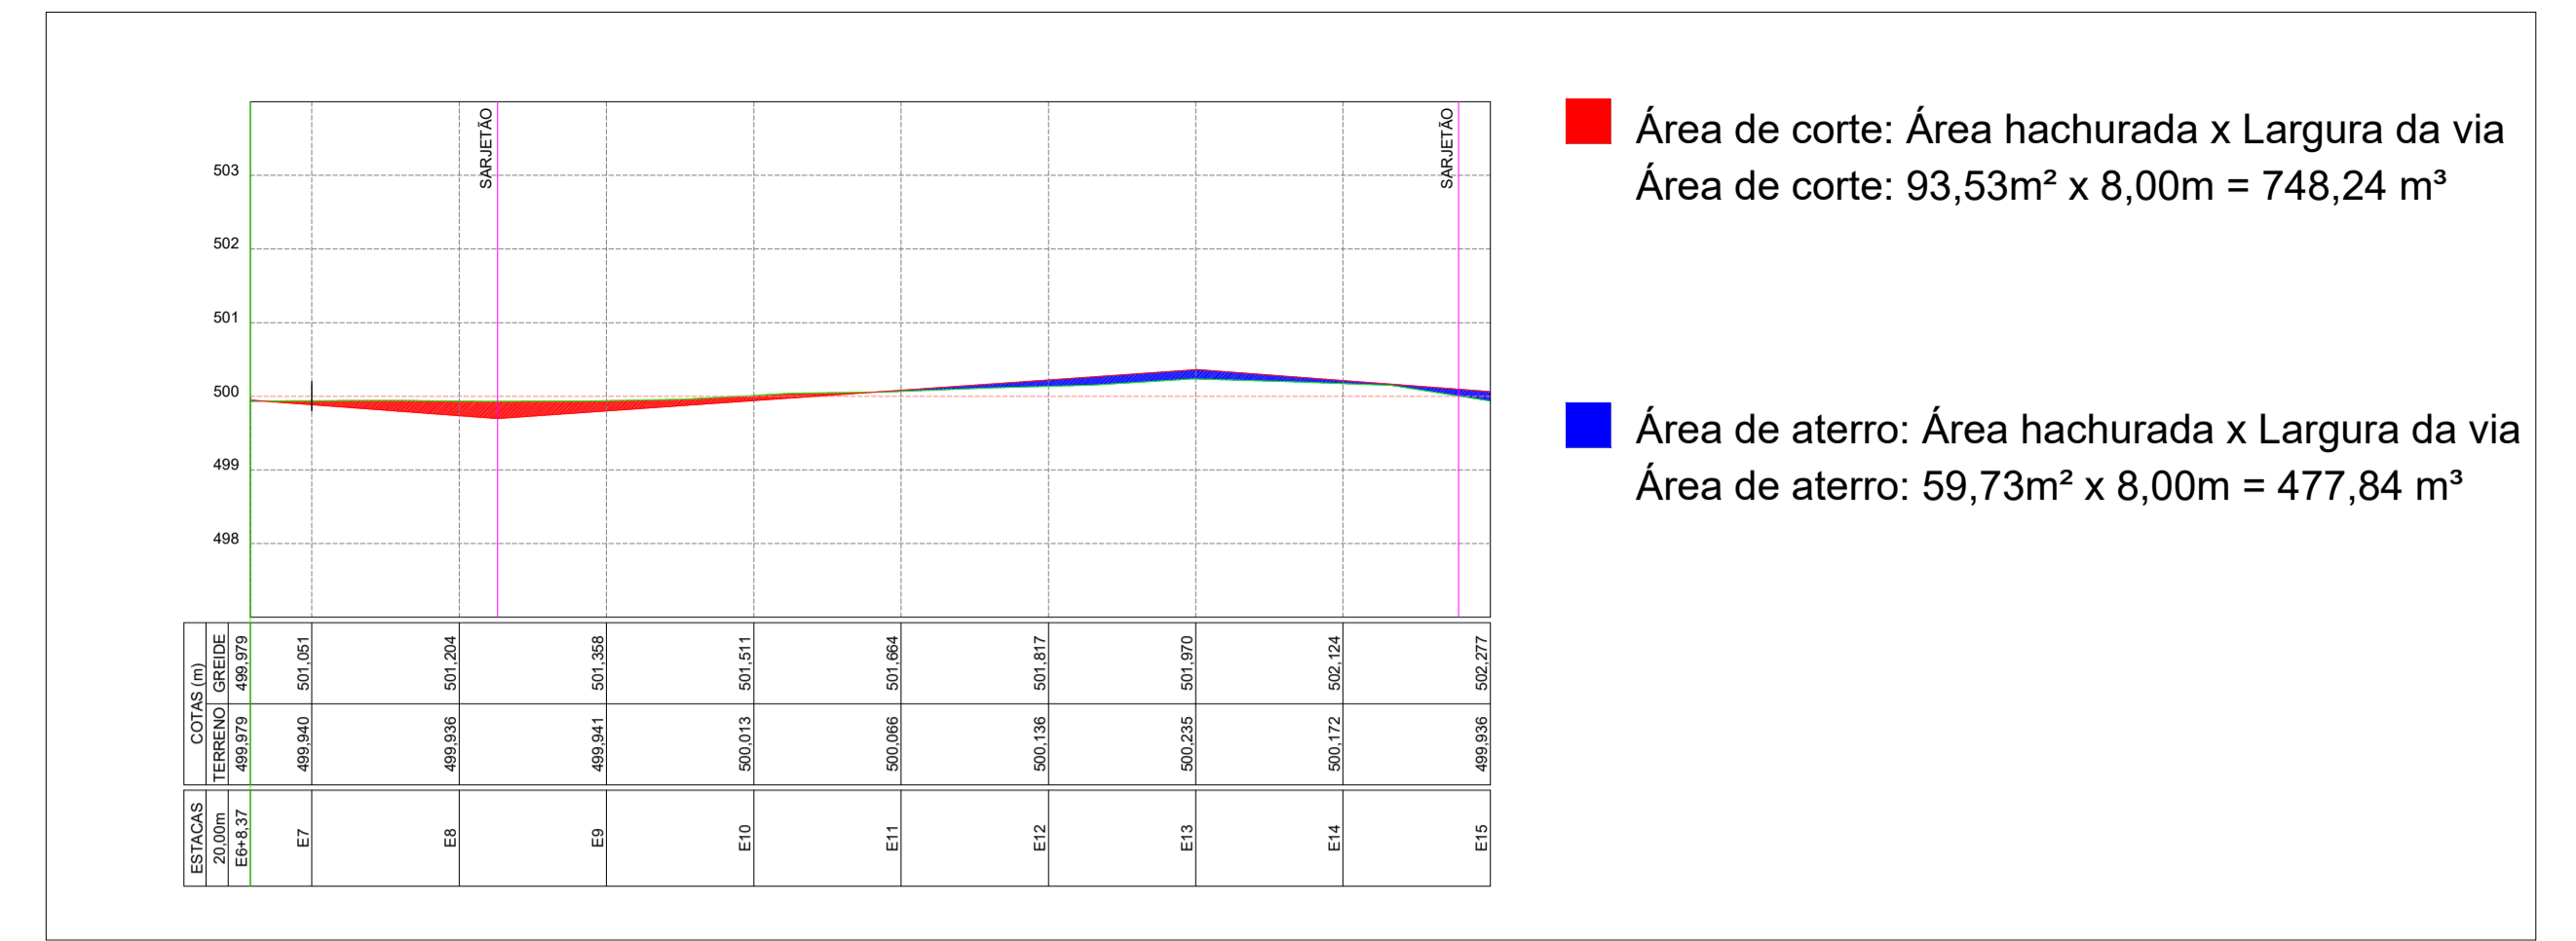

PERFIL DE TERRAPLENAGEM
Esc. 1:100

■ Área de corte: Área hachurada x Largura da via
Área de corte: 93,53m² x 8,00m = 748,24 m³

■ Área de aterro: Área hachurada x Largura da via
Área de aterro: 59,73m² x 8,00m = 477,84 m³


GUIAS E SARJETAS		
Trecho	Memória de Cálculo	Total
1	5,17m + 162,87m	168,04m
TOTAL FINAL Consumo de Concreto (m ³) = 168,04m x 0,07m ²		11,76 m ³

SARJETÕES		
Trecho	Memória de Cálculo	Total
1	16,89m + 17,30m	34,19 m
TOTAL FINAL		34,19 m

PAVIMENTAÇÃO		
Trecho	Memória de Cálculo	Total
1	Estrada Municipal BSM-255 (167,29m x 8,00m) = 1.338,32m ²	1.346,70 m ²
2	Rua Afonso Janeli Área de corrimão: (20,01m + 12,41m) x 2,91m / 2 = 55,90 m ²	55,90 m ²
3	Rua Yolanda Zampieri Rissoli Área de corrimão: (25,32m + 14,88m) x 1,72m / 2 = 34,57 m ²	34,57 m ²
4	Rua Cândido Lourenço Carneiro Área de corrimão: (20,00m + 14,12m) x 2,24m / 2 = 45,03 m ²	45,03 m ²
5	Estrada Municipal BSM-030 (8,12m x 16,89m)	137,15 m ²
TOTAL FINAL		1.619,35 m ²

Consumo de CBUQ (m³) = 1.619,35m² x 0,04m = 64,77m³

LOCALIZAÇÃO
sem esc.

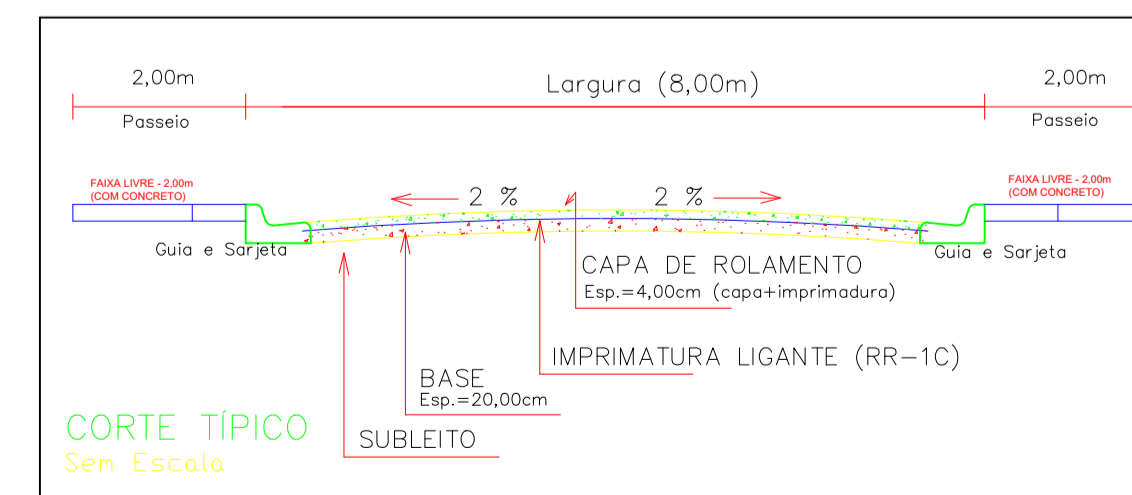

CORTE TÍPICO
Sem Escala



PROJETO DE PAVIMENTAÇÃO

DATA: JULHO DE 2023
FOLHA: 01/02

TÍTULO: PROJETO DE INFRAESTRUTURA URBANA
OBRA: INFRAESTRUTURA URBANA DA BSM-255 NO MUNICÍPIO DE BALSAMO/SP
LOCAL: BSM-255, RESIDENCIAL PARQUE DO SOL DO MUNICÍPIO DE BALSAMO - SP
PROPR.: PREFEITURA MUNICIPAL DE BALSAMO - SP
ESCALAS INDICADAS
CONTRATO 1085096-09/2022 - CONVÊNIO 939620/2022
MINISTÉRIO DO DESENVOLVIMENTO REGIONAL
ART N° 28027230230916242


JOSÉ CÂNDIDO SOLER LOURENÇO
Engº Civil- CREA/SP- 0600853868