


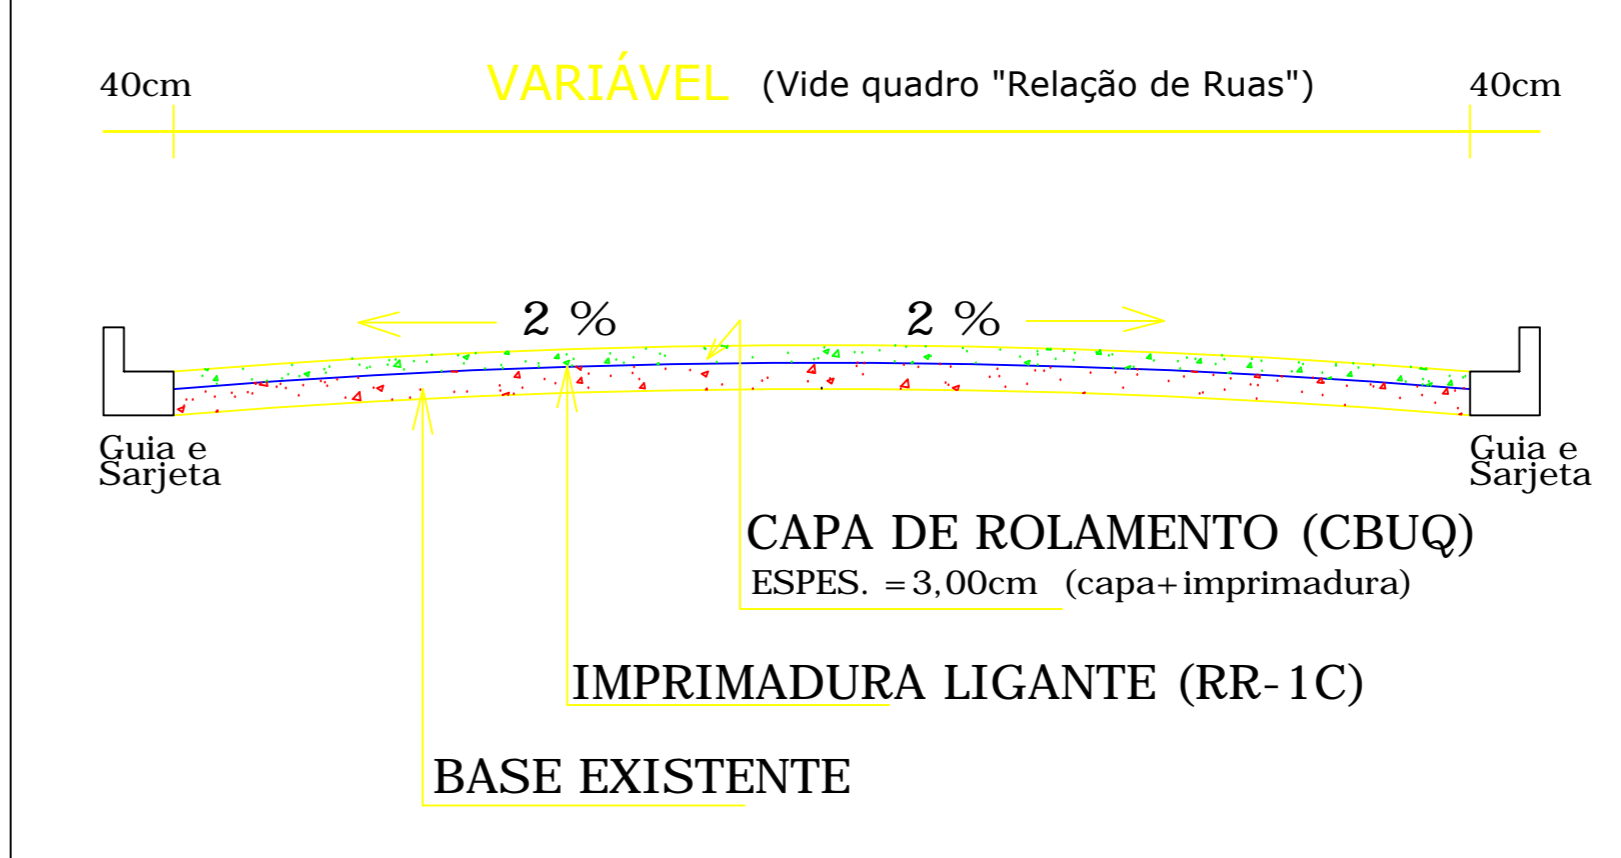

PERFIL TRANSVERSAL



RECAPEAMENTO

| Item | Discriminação - Recapeamento | Largura Média (m) | Comprimento Médio (m) | Sub Total da Área (m²) | Áreas Diversas (m²) | TOTAL (m²) |
|-----------------------------------|--|-------------------|-----------------------|------------------------|---------------------|-----------------|
| 1 | RUA JOSÉ PEDRO CARDOSO - Entre a Rua São Paulo e ao Cruzamento da Rua Paraná | 9,40 | 90,00 | 846,00 | | 846,00 |
| 2 | RUA JOSÉ PEDRO CARDOSO - Cruzamento com a Rua São Paulo | VIDE PROJETO | | 0,00 | 376,64 | 376,64 |
| 3 | RUA PARÁ - Entre o Cruzamento da Rua Jacomo Pantano e o Cruzamento da Rua Padre Luiz Salmaso | 8,70 | 105,00 | 913,50 | | 913,50 |
| 4 | RUA JACOMO PANTANO - Entre a Rua Pará e a Rua Ver. João Vazques Ebanhas | 9,20 | 90,00 | 828,00 | | 828,00 |
| 5 | RUA BENEDITO JOSÉ DE PAULA - Entre a Avenida Brasil e a Avenida João Radi | 8,70 | 125,00 | 1.087,50 | | 1.087,50 |
| 6 | AVENIDA JOÃO RADI - Cruzamento com a Rua Benedito José de Paula e a Rua Paraná | 10,00 | 55,55 | 555,50 | | 555,50 |
| 7 | AVENIDA JOÃO RADI - Cruzamento com a Rua Pará | VIDE PROJETO | | 0,00 | 339,75 | 339,75 |
| 8 | AVENIDA JOÃO RADI - Entre o Cruzamento com a Rua Pará e o Cruzamento com a Avenida Brasil | 9,30 | 35,00 | 325,50 | | 325,50 |
| 9 | RUA DOS CRAVOS - Entre a Rua Cândido Soler Geres e a Rua João Lourenço Munhoz | 8,50 | 196,00 | 1.666,00 | | 1.666,00 |
| 10 | RUA JOÃO FLORES - Entre o Início da Rua e a Rua Paraná | 7,80 | 65,00 | 507,00 | | 507,00 |
| 11 | RUA LOURENÇA DIOGO AYALA - Entre o Cruzamento da Rua São Paulo e a Rua Julio Soares | 9,30 | 195,00 | 1.813,50 | | 1.813,50 |
| VALOR GERAL - RECAPEAMENTO | | | | 6.729,00 | 716,39 | 9.258,89 |

PLANTA (LOCALIZAÇÃO)

Projeto:
 José Cândido Soler Lourenço
 Engenheiro Civil
 CREA 002/016364
 ART.º 200272019431337
 ART.º 200272019431337

Proprietário:
 PREFEITURA MUNICIPAL DE BALSAMO
 MONICA BEATRIZ CENCIL GARCIA BORGHEZANI

Cliente: PREFEITURA MUNICIPAL DE BALSAMO
 Local: Vias Urbanas do Município de Balsamo
 Responsável: JOSÉ CÂNDIDO SOLER LOURENÇO - ENG. CIVIL
 Título: Recapeamento Asfáltico em CBUQ
 Condição: SECRETARIA DE DESENVOLVIMENTO REGIONAL - SÃO PAULO

Data: 10/11/2019
 TEMA: LOCALIZAÇÃO
 Folha: RECAP 01/02