
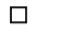

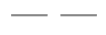
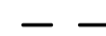
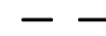


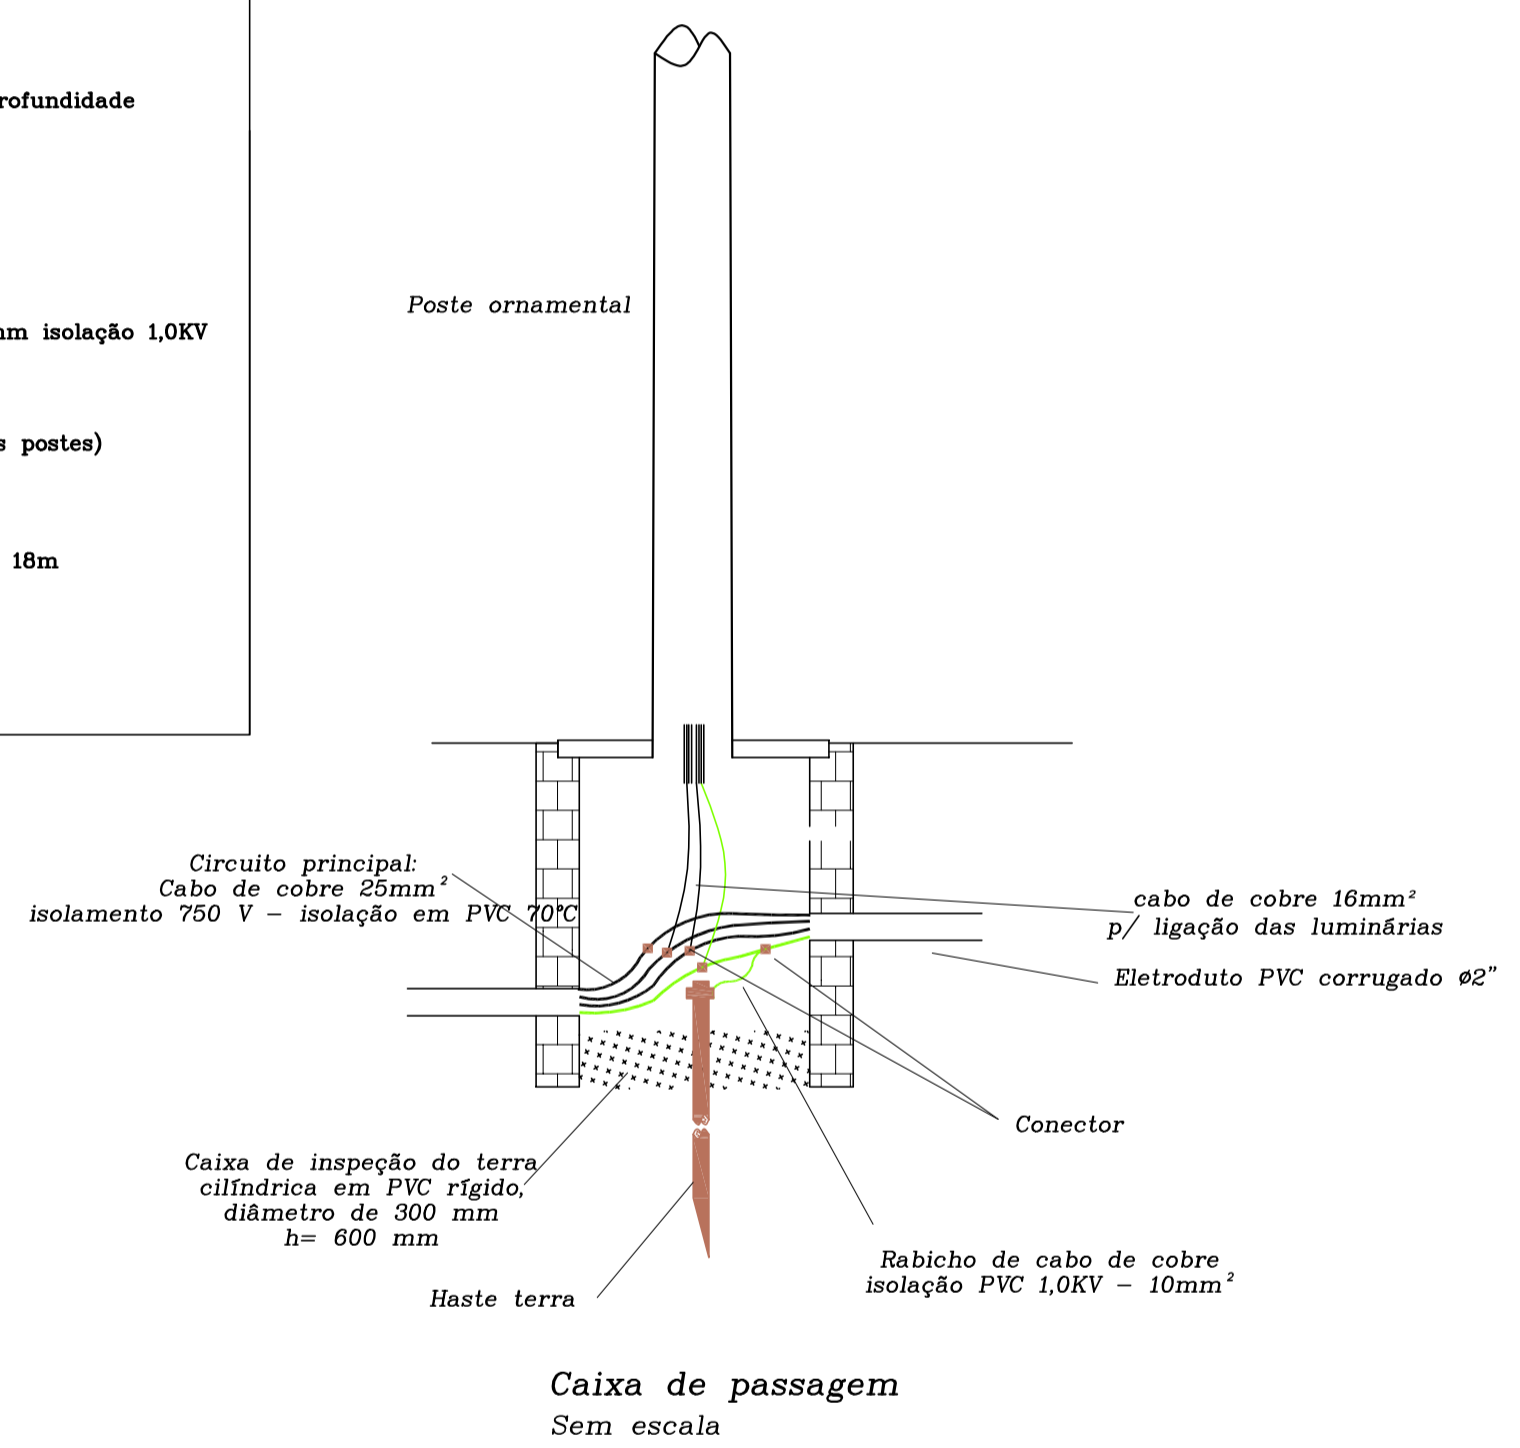
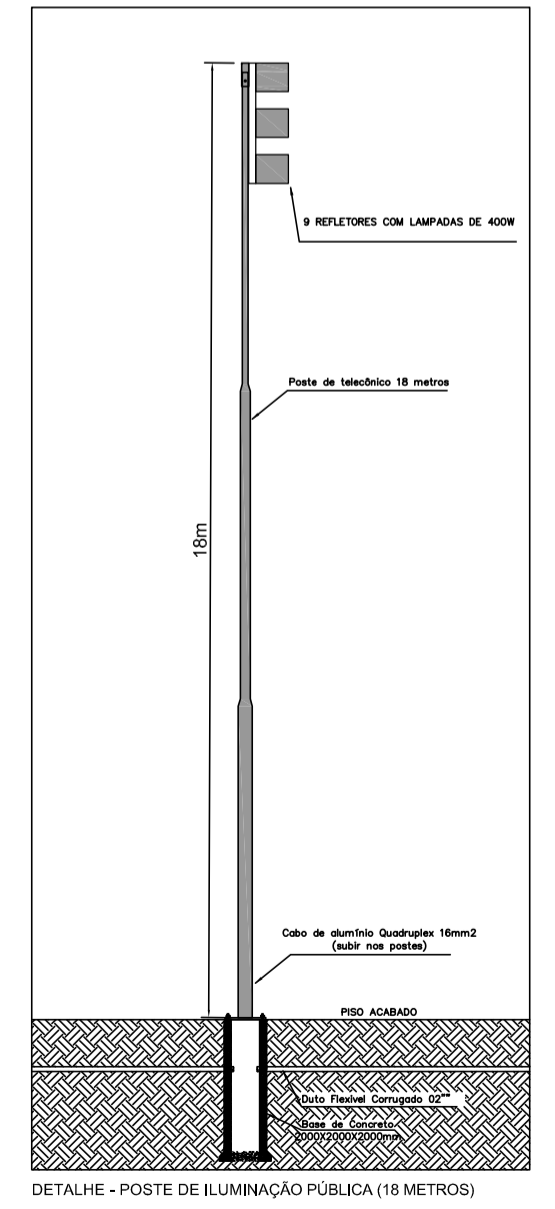

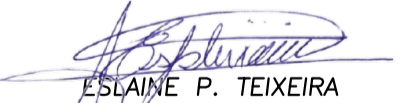


- LEGENDA**
-  Refletor com Lâmpada Vapor Mercurio 400W
  -  Caixa de passagem - 0,40 x 0,40 x 0,5 m de profundidade
  -  Haste para aterramento tipo cooperweld 2,44 m
  -  Duto corrugado Ø2"
  - AB BC AC Faseamento das luminarias - cabo de cobre 6mm isolamento 1,0KV
  -  Cabo de alumínio Quadruplex 25mm<sup>2</sup>
  -  Cabo de alumínio Quadruplex 16mm<sup>2</sup> (subir nos postes)
  -  VALA DE 40X40
  -  Poste de Concreto Tubular Conicidade Reduzida 18m



 <b>IETEL INSTALADORA ELETRICA TEIXEIRA LTDA.</b> CREA:11.00.50-2  <b>ELAINE P. TEIXEIRA</b> ENGENHEIRA ELETRICISTA CREA:5062387896		PROPRIETÁRIO:  PREFEITURA MUNICIPAL DE BALSAMO CNPJ Nº 45.142.353/0001-64	
Av. GABRIEL PERES MARTINS, 311 - POTIRENDABA-SP. - Fone/Fax: (17)3249-1065 Cep.: 15.105-000		FOLHA: <b>02/02</b> PROJ. N°: <b>EL-65/2017</b>	
TÍTULO : <b>DETALHES DA ILUMINAÇÃO</b>		ESCALA: 1:1000 Dimensões : Em Metros	
PROPRIET.: <b>PREFEITURA MUNICIPAL DE BALSAMO</b>		PROJETO: Elaine P. T. 29 11 2017	
PROPRIED.: <b>CENTRO DE EVENTOS</b>		DESENHO: Elaine P. T. 29 11 2017	
LOCAL : <b>BALSAMO - SP</b>		"Sorria Jesus te Ama"	