




Rua Francisco Marques Viana - Entre Rua Pará e Rua Ver. João Vasques Ebanhas
RECAPE: 92,50m x 9,60m = 888,00m²

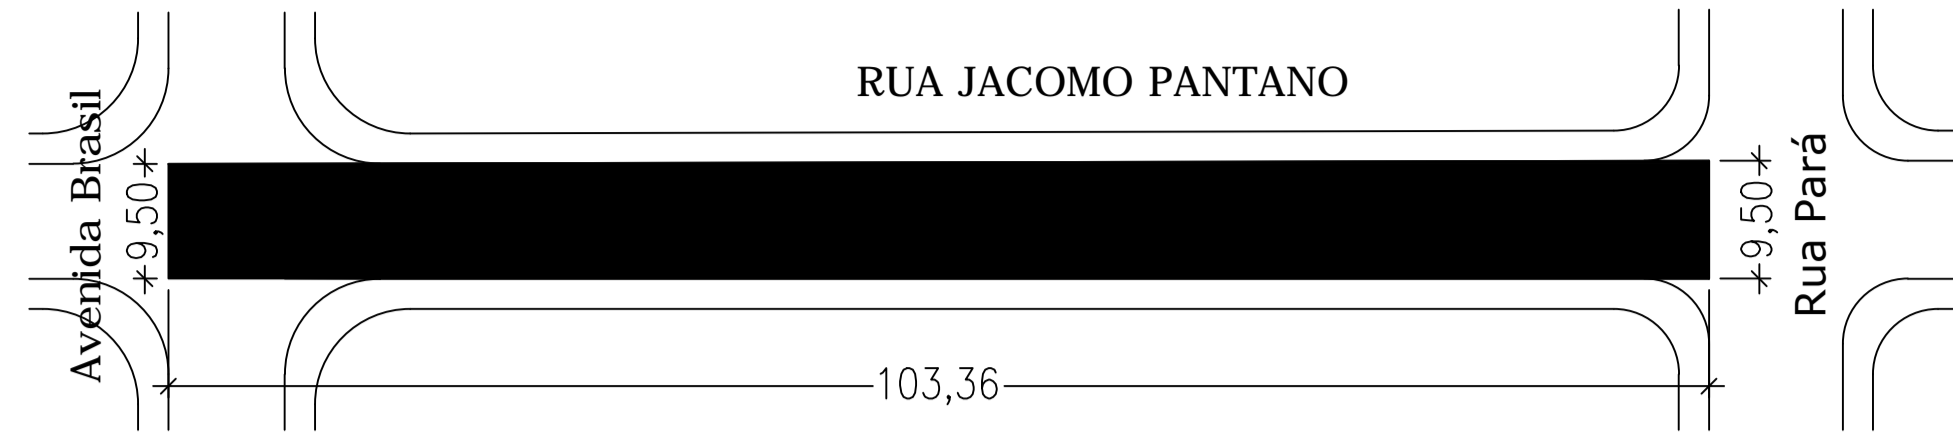


Rua Jacomo Pantano - Entre Avenida Brasil e Rua Pará
RECAPE: 103,36m x 9,50m = 981,92m²

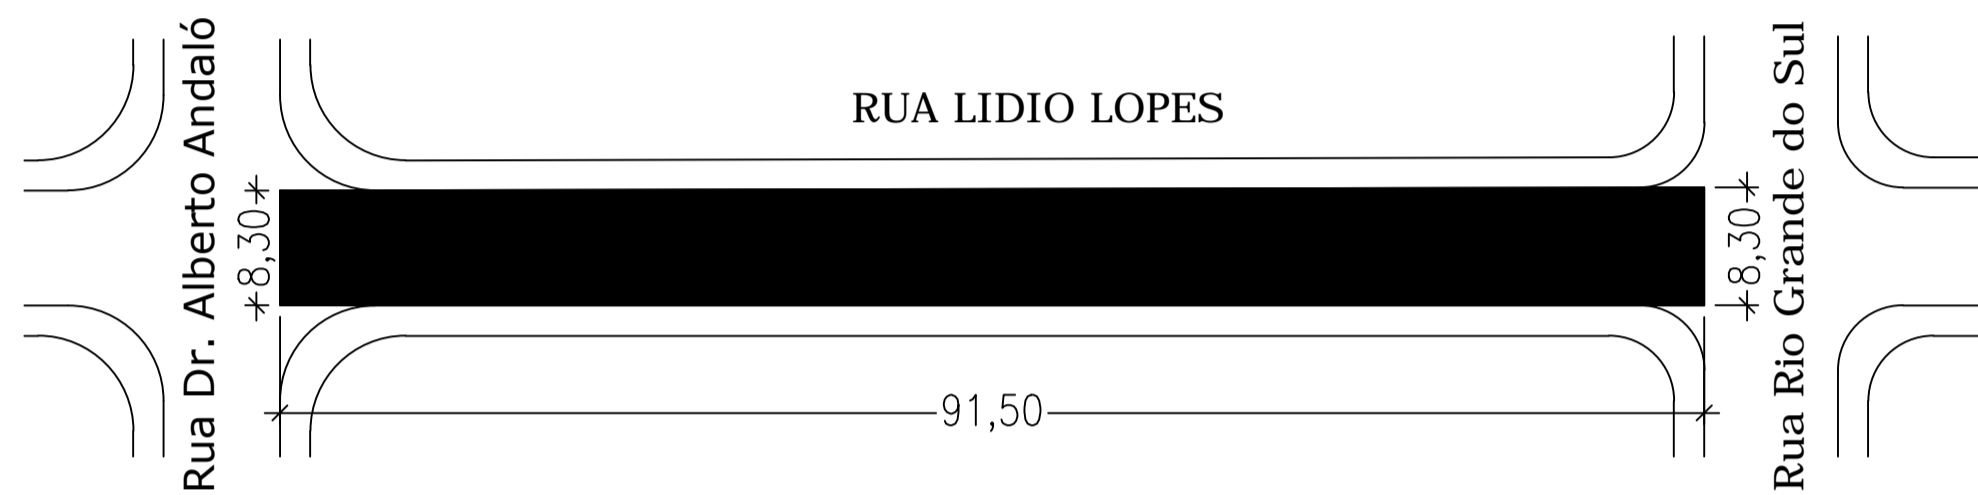


Rua Lidio Lopes - Entre Rua Dr. Alberto Andaló e Rua Rio Grande do Sul
RECAPE: 91,50m x 8,30m = 759,45m²

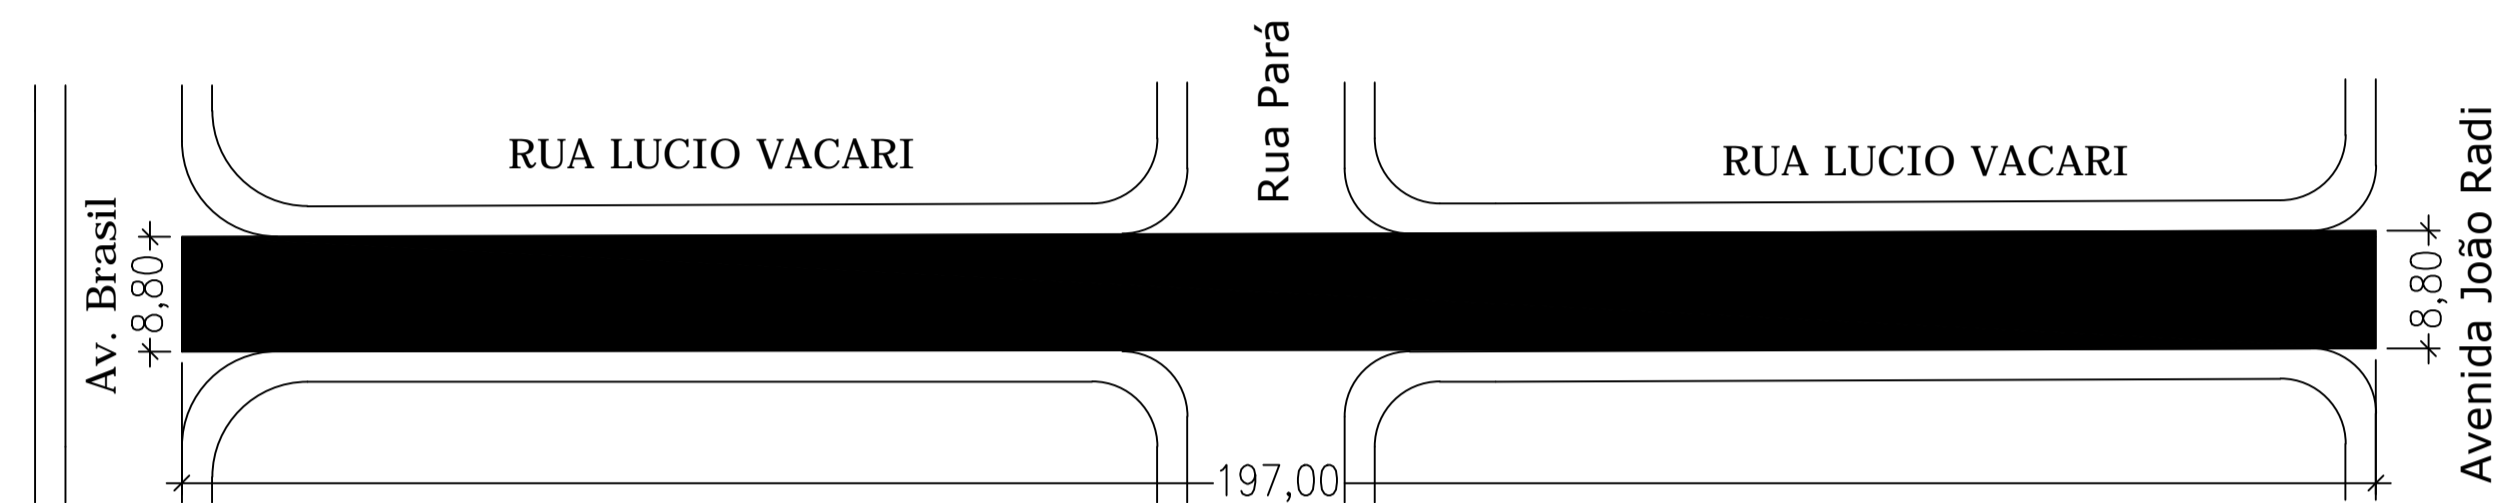


Rua Lucio Vacari - Entre Avenida Brasil e Avenida João Radi
RECAPE: 197,00m x 8,80m = 1733,60m²

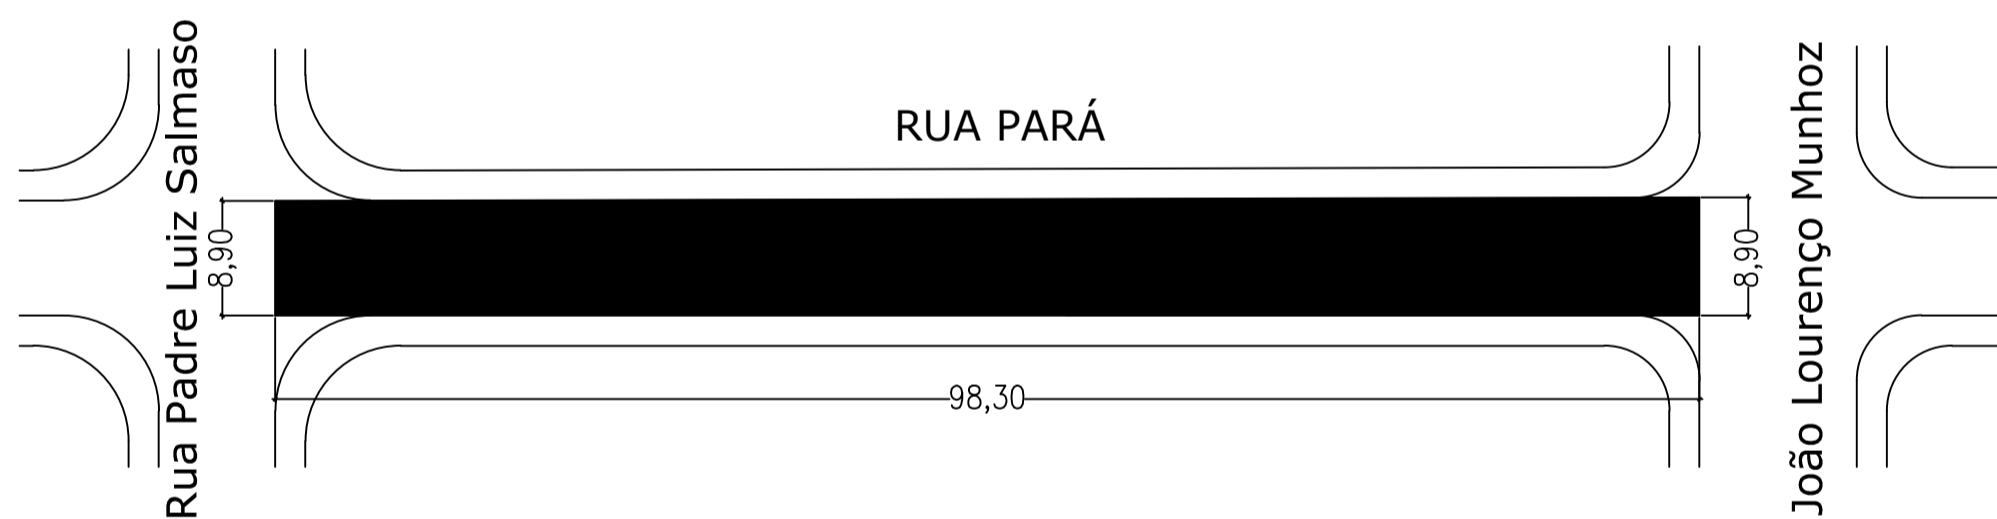

Rua Pará - Entre Rua Padre Luiz Salmaso e Rua João Lourenço Munhoz
RECAPE: 98,30m x 8,90m = 874,87m²

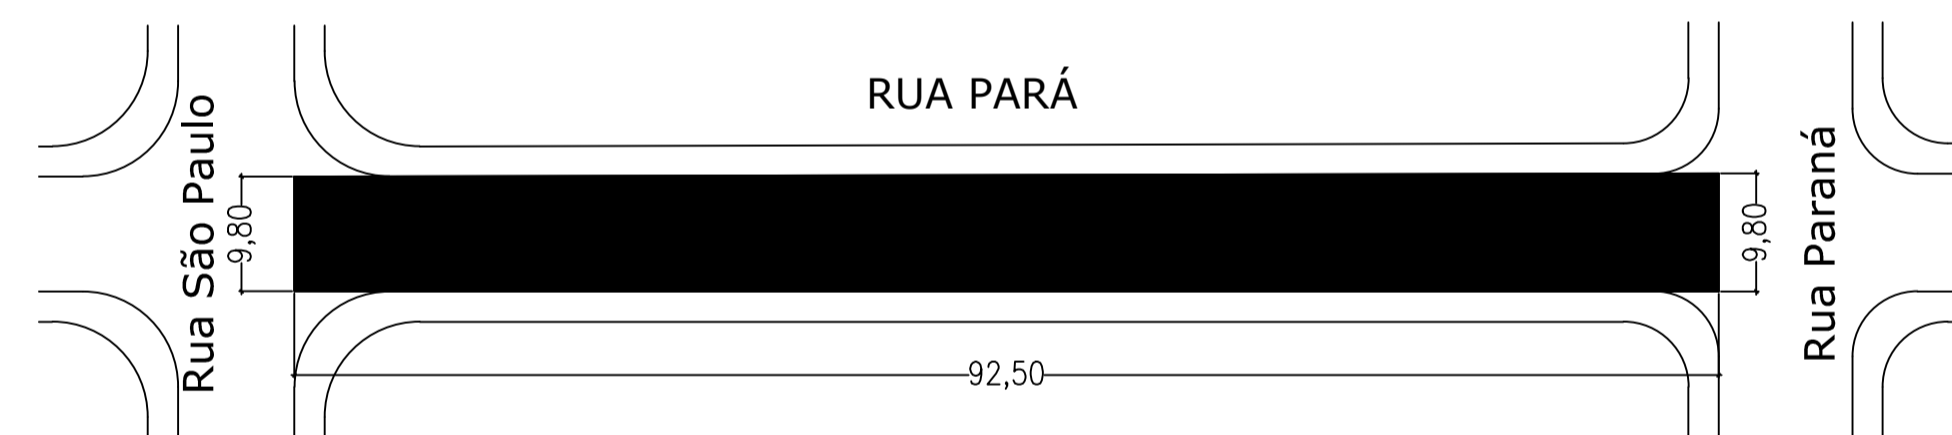


Rua Pará - entre Rua São Paulo e Rua Paraná
RECAPE: 92,50m x 9,80m = 906,50m²

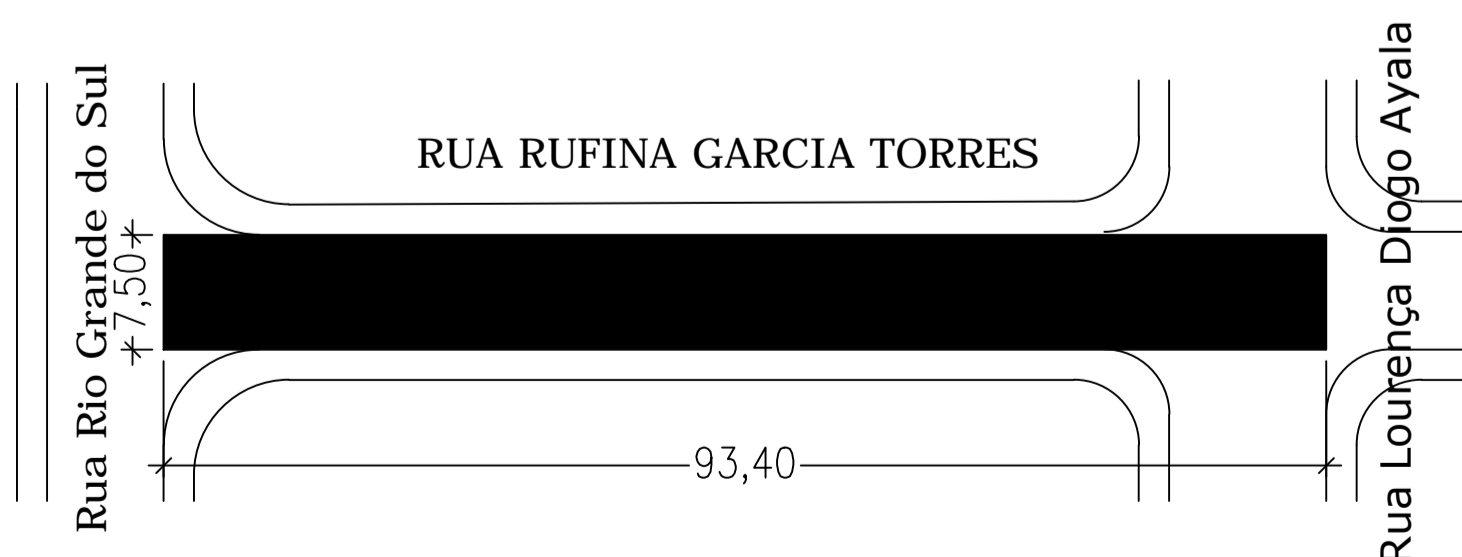

Rua Rufina Garcia Torres - Entre Rua Rio Grande do Sul e Rua Lourença Diogo Ayala
RECAPE: 93,40m x 7,50m = 700,50m²

Item	Discriminação - Recapeamento	Largura Média (m)	Comprimento Médio (m)	Sub Total da Área (m ²)	Área de Confluência (m ²)	Áreas Diversas (m ²)	TOTAL (m ²)
1	AVENIDA BRASIL - Entre a Rua Aurom Soares Galdes e a Rua Rio de Janeiro	9,00	93,90	845,10			845,10
2	AVENIDA BRASIL - Entre a Rua São Paulo e a Rua Paraná	9,30	92,50	860,25			860,25
3	RUA ANTONIO CALISTER - Entre a Rua Aparecido Naliati e a Rua Dr. Prefeito Denir Zamarioli	9,20	64,00	588,80			588,80
4	RUA APARECIDO NALIATI - Entre a Rua Mario Marangoni e a Rua Antonio Calister	8,00	170,00	1.360,00			1.360,00
5	RUA A TAIDENOGUEIRA - Entre a Avenida Nossa Senhora da Paz e a Rua Edmundo Borduqui	8,50	181,00	1.538,50			1.538,50
6	RUA CONCHITA - Entre a Rua Aparecido Naliati e a Rua Rio Grande do Sul	8,80	143,60	1.263,68			1.263,68
7	RUA EDSON PALMA - Entre a Rua Rio Grande do Sul e a Rua Lourença Diogo Ayala	7,25	93,00	674,25			674,25
8	RUA FRANCISCO MARQUES VIANA - Entre a Avenida Brasil e a Rua Pará	9,50	95,55	907,73			907,73
9	RUA FRANCISCO MARQUES VIANA - Entre a Rua Parã e a Rua Ver. João Vasques Ebanhas	9,60	92,50	888,00			888,00
10	RUA JACOMO PANTANO - Entre a Avenida Brasil e a Rua Pará	9,50	103,36	981,92			981,92
11	RUA LIDIO LOPES - Entre a Rua Dr. Alberto Andaló e a Rua Rio Grande do Sul	8,30	91,50	759,45			759,45
12	RUA LUCIO VACARI - Entre a Avenida Brasil e a Avenida João Radi	8,80	197,00	1.733,60			1.733,60
13	RUA PARÁ - Entre a Rua Padre Luiz Salmaso e a Rua João Lourenço Munhoz	8,90	98,30	874,87			874,87
14	RUA PARÁ - Entre a Rua São Paulo e a Rua Paraná	9,80	92,50	906,50			906,50
15	RUA RUFINA GARCIA TORRES - Entre a Rua Rio Grande do Sul e a Rua Lourença Diogo Ayala	7,50	93,40	700,50			700,50
VALOR GERAL - RECAPEAMENTO				14.883,15	0,00	0,00	14.883,15

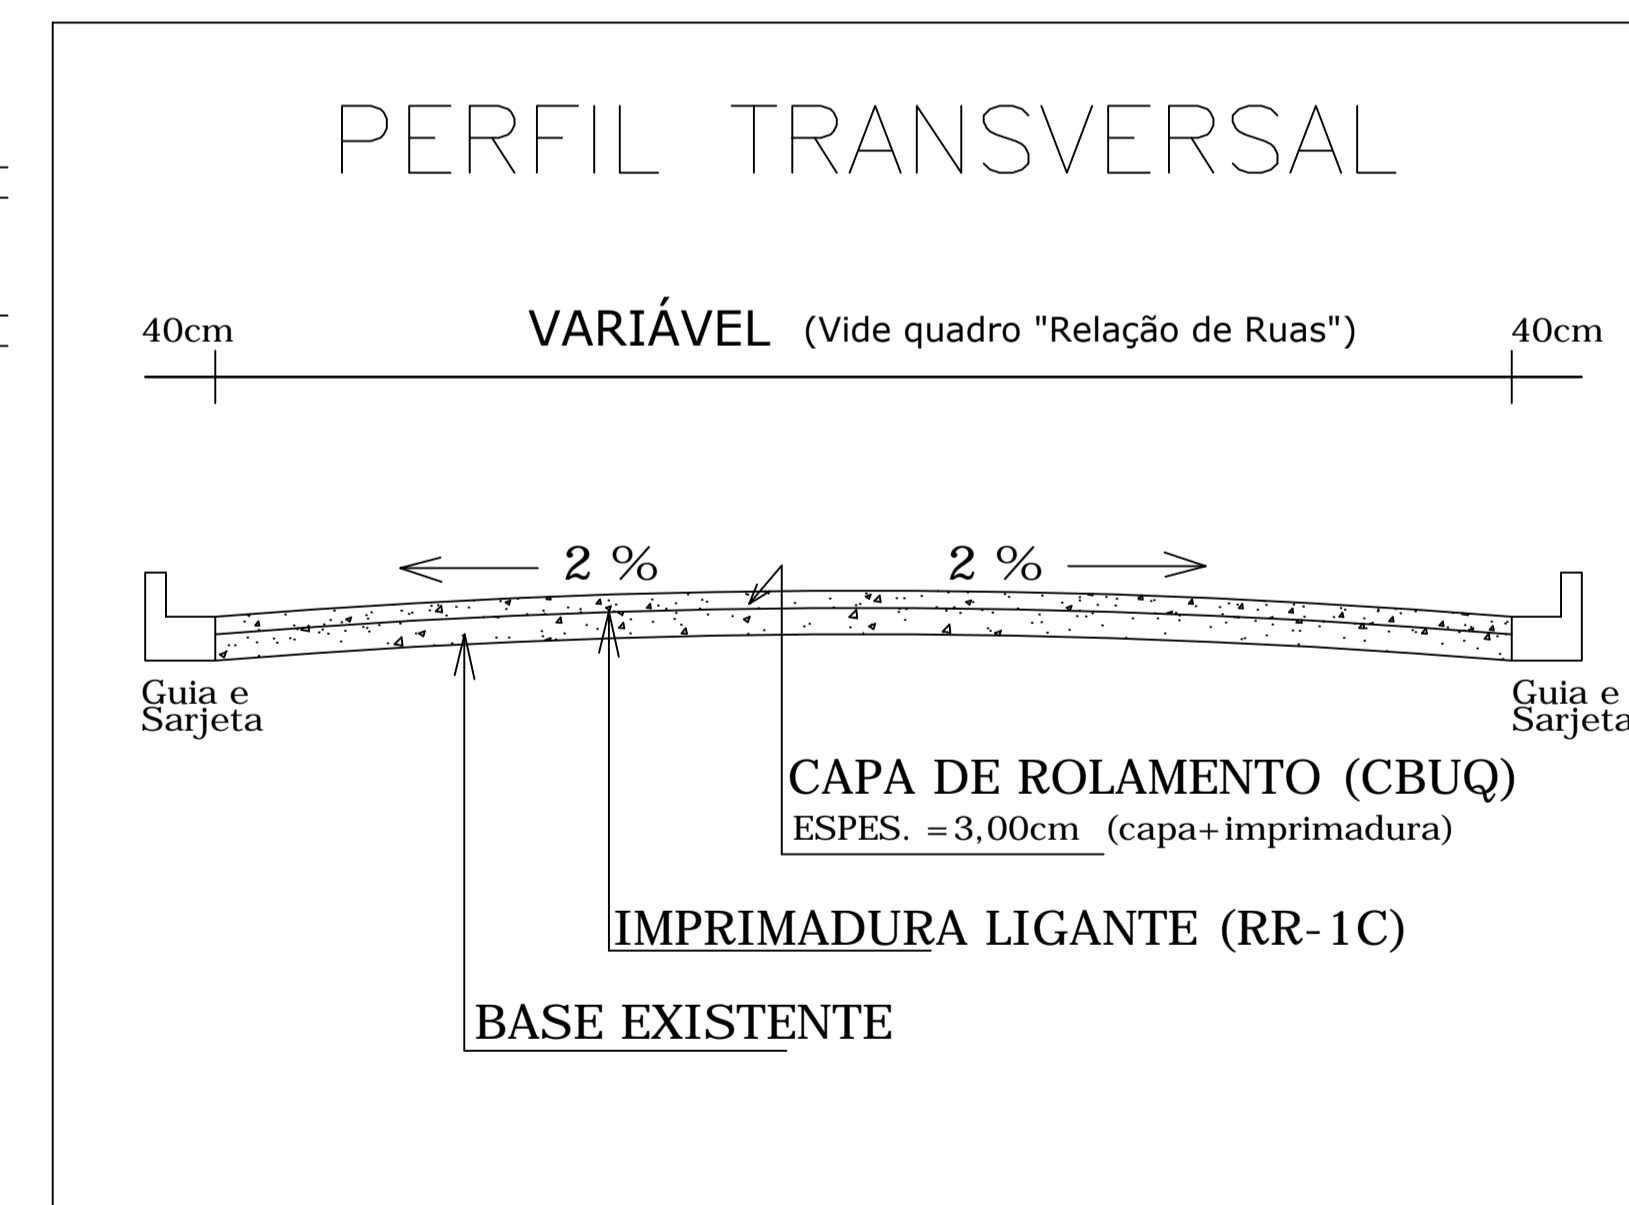

Projeto	Proprietário
José Cândido Soler Lourenço Engenheiro Civil CREA 060.085.396-8 ART n.º 28027230180508579	PREFEITURA MUNICIPAL DE BALSAMO Carlos Eduardo Carmona Lourenço
Cliente: PREFEITURA MUNICIPAL DE BALSAMO	Data: ABR/2018
Local: Vias Urbanas do Município de Balsamo	PREFEITURA MUNICIPAL DE BALSAMO
Responsável Técnico: JOSÉ CÂNDIDO SOLER LOURENÇO - ENG. CIVIL	
Título: Recapeamento Asfáltico em CBUQ	
Convênio: SECRETARIA DE PLANEJAMENTO E GESTÃO - SÃO PAULO	TEMA: RECAPEAMENTO
	Folha: RECAP 02/03