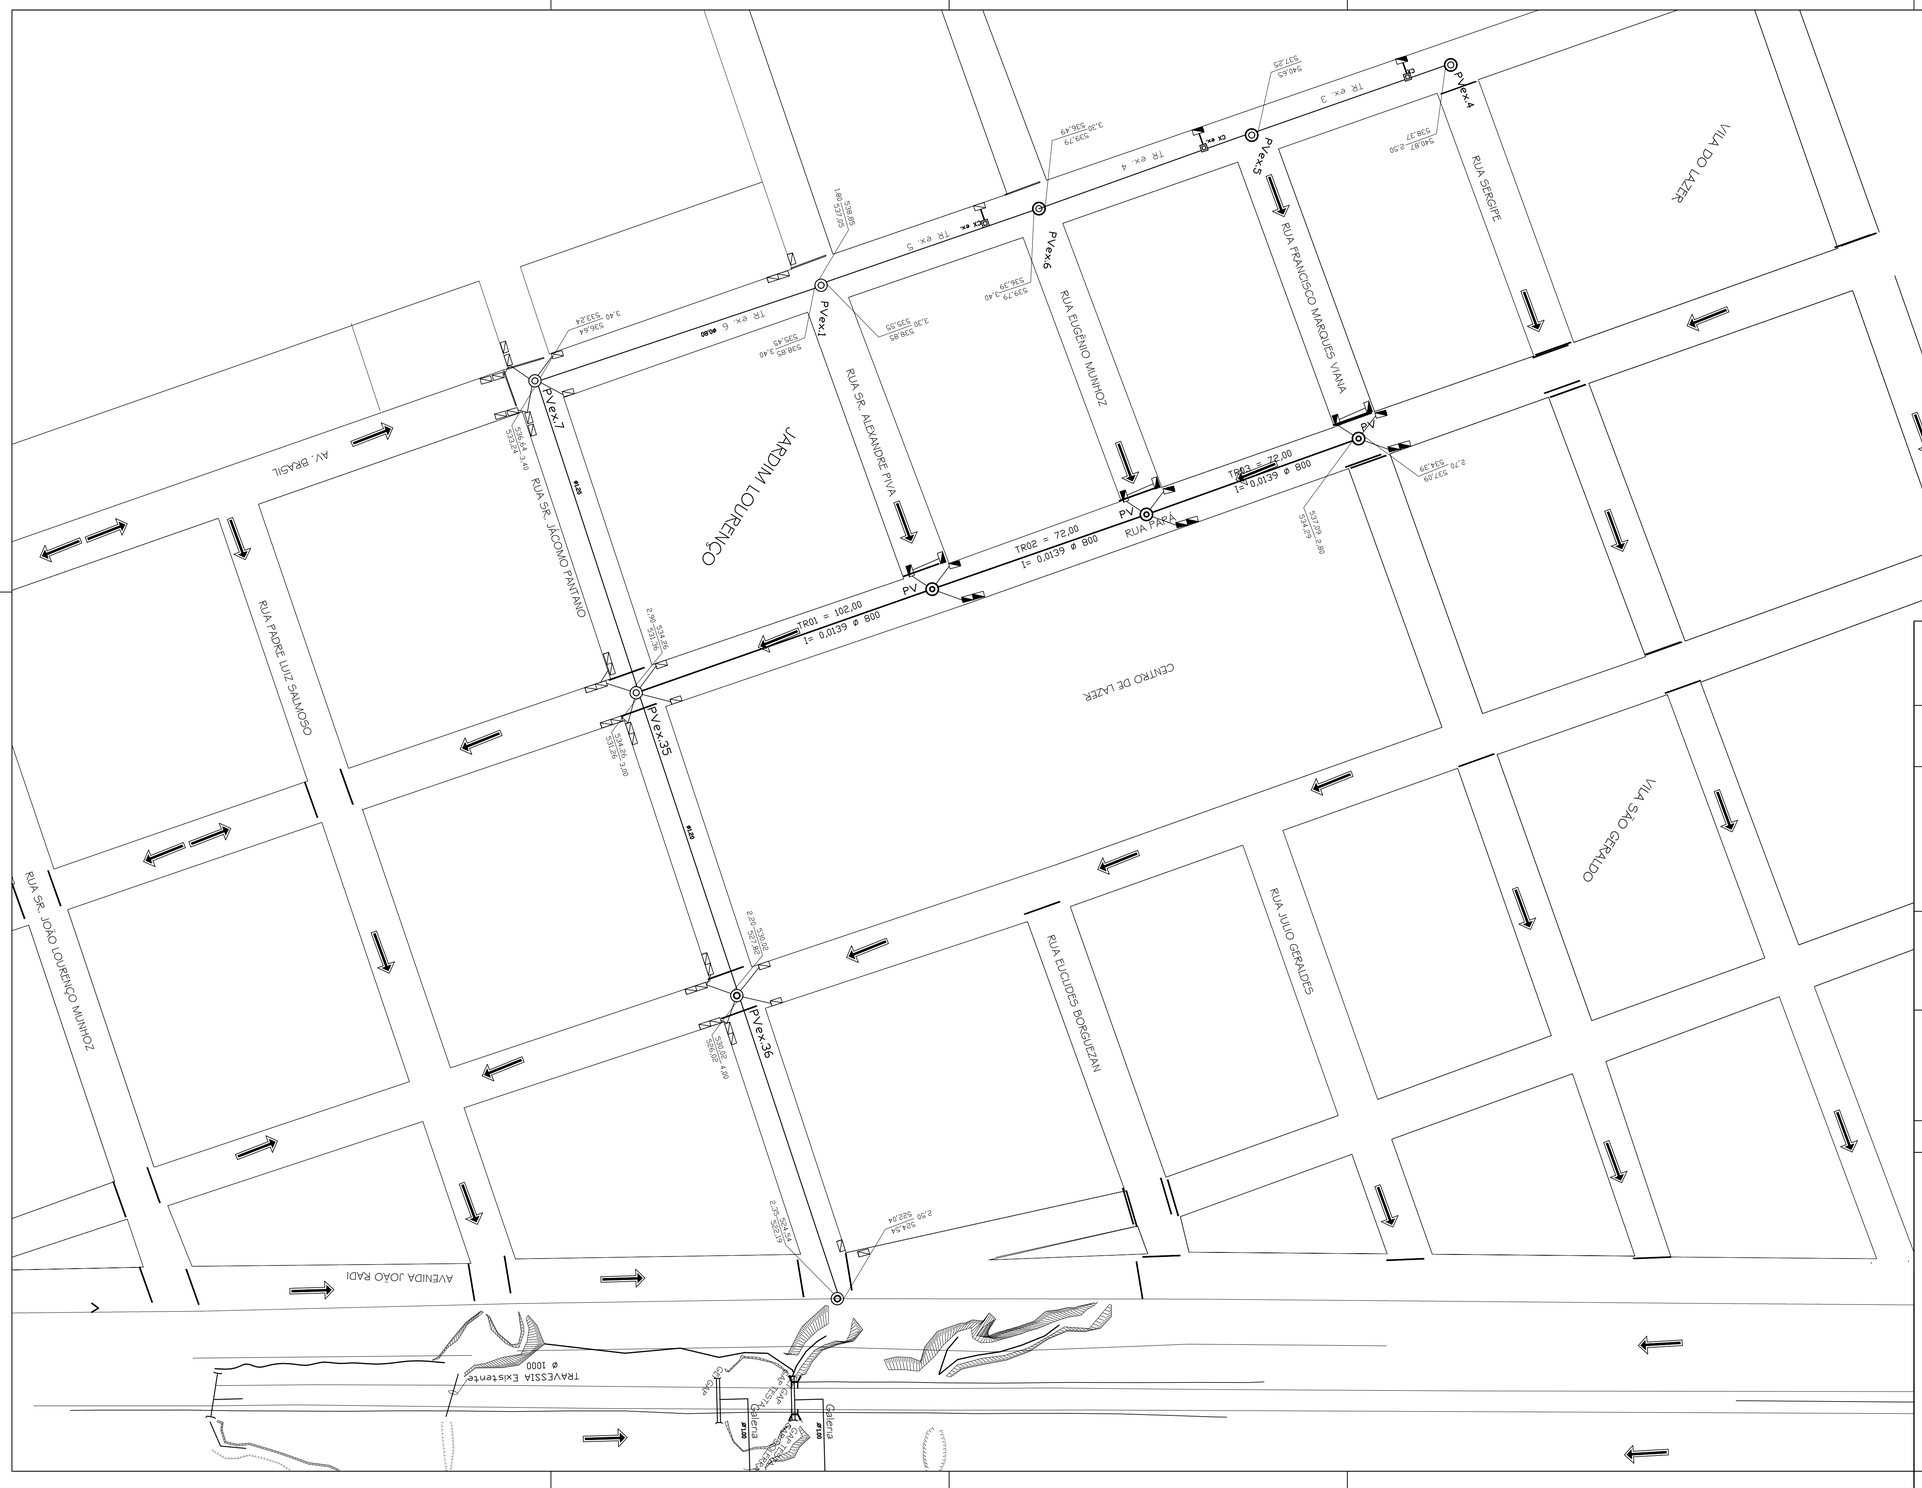

SUB BACIAS F

Obs: Os trechos existentes foram calculados de acordo com os diâmetros existentes, ou seja, Ø 800mm e acompanhando a declividade da rua.

Obs: PVs existentes deverão ser readequados.

Legenda

- PV a implantar
- PV existente
- Boca de Leão a executar
- Boca de Lobo existente
- Galeria a implantar
- Galeria existente
- Sarjetões

PREFEITURA MUNICIPAL DE BÁLSAMO

RUA RIO DE JANEIRO, 695 - FONE (17) 3264-1209 - CEP: 15.140-000
CNPJ - Nº 45.142.353/0001-64

IMPLANTAÇÃO	F. U.

CONSTRUÇÃO DE GALERIA DE ÁGUAS PLUVIAIS DA SUB BACIA "F"
TITULO

RUA PARÁ, VILA DO LAZER
LOCAL

DATA
FEVEREIRO DE 2022

ESCALA
1:1000

CARLOS EDUARDO CARMONA LOURENÇO
PREFEITO MUNICIPAL

JOSÉ CÂNDIDO SOLER LOURENÇO
CREA: 060.085.386-8
ART N° 28027230220237826