


Item	Discriminação - Recapeamento	Largura Média (m)	Comprimento Médio (m)	Sub Total da Área (m ²)	Área de Confluência (m ²)	Áreas Diversas (m ²)	TOTAL (m ²)
1	AVENIDA BRASIL - Entre o Cruzamento da Rua Benedito José de Paula Filho e a Avenida João Radi					1.325,75	1.325,75
2	RUA ALAGOAS - Entre a Rua Julio Geraldês e a Rua Euclides Borghezán	9,20	63,00	579,60			579,60
3	RUA ALAGOAS - Entre o Cruzamento da Rua Euclides Borghezán e a Rua José Pedro Cardoso					433,09	433,09
4	RUA ALAGOAS - Entre a Rua Minhas Gerais e o Cruzamento da Rua São Paulo	9,20	91,00	837,20			837,20
5	RUA AURORA SOARES GERALDES - Entre a Rua Doutor Alberto Andaló e o Cruzamento da Rua Rio Grande do Sul	9,30	100,00	930,00			930,00
6	RUA CANDIDO SOLER GERES - Entre o Cruzamento da Rua Aparecido Naliati e a divida do imóvel de emplacamento nº 120	9,10	136,00	1.237,60			1.237,60
7	RUA DOUTOR ALBERTO ANDALÓ - Entre a Rua Lidio Lopes e a Rua Fernando Sanches	7,80	91,00	709,80			709,80
8	RUA EUCLIDES BORGHEZAN - Entre a Rua Alagoas e a Rua José Pedro Cardoso					115,20	115,20
8	RUA JOÃO LOURENÇO MUNHOZ - Entre a Rua Lourença Diogo Ayala e o Cruzamento da Rua dos Lírios	9,60	71,00	681,60			681,60
9	RUA PARÁ - Entre o Cruzamento da Rua Lidio Lopes e a Rua Aurora Soares Geraldês	9,50	102,00	969,00			969,00
VALOR GERAL - RECAPEAMENTO				5.944,80	0,00	1.874,04	7.818,84

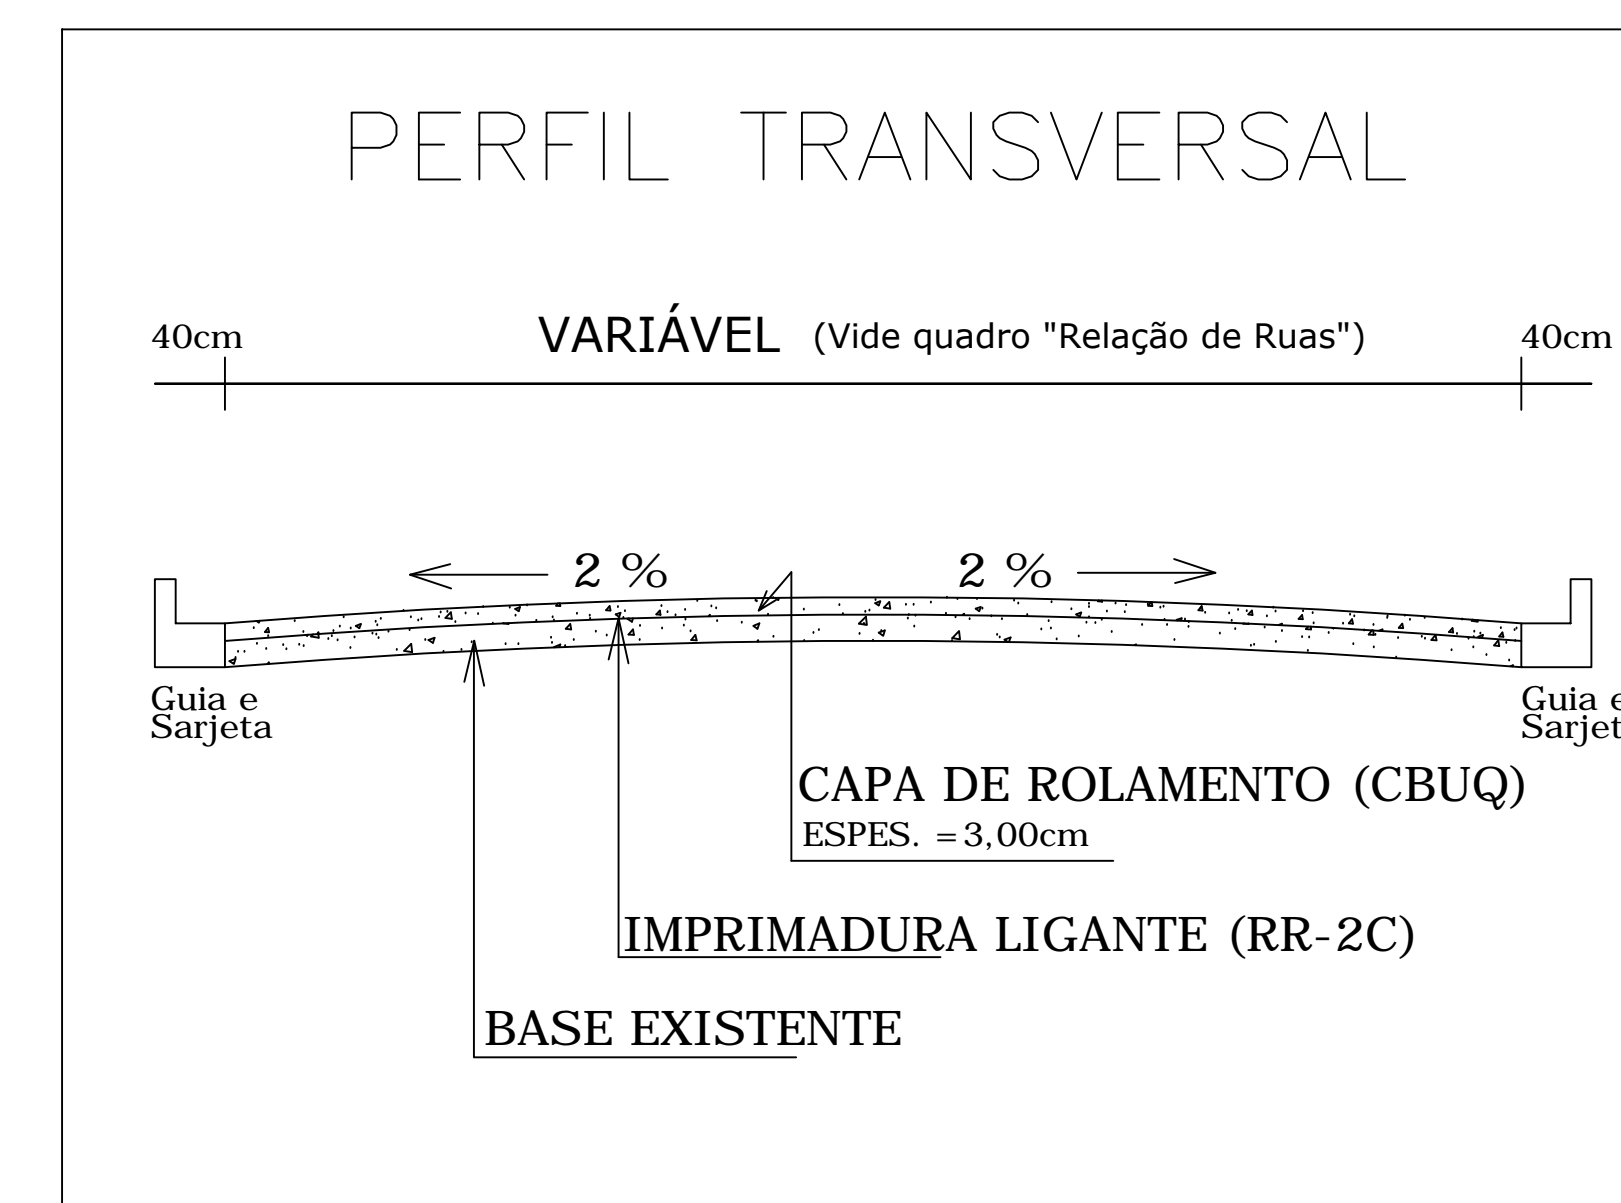

PREFEITURA MUNICIPAL DE BALSAMO
APROVADO
06/05/2020
MARCULO D. ROVERI JR.
CREA 02/00012999
ENGENHEIRO CIVIL

Projeto: José Candido Soler Lourenço
Engenheiro Civil
CREA 02/00012999
ART 202272020484121
ART RETIFICADORA Nº 20227202020202530

Proprietário: PREFEITURA MUNICIPAL DE BALSAMO
Cidely Soares Damasceno Lourenço

Cliente: PREFEITURA MUNICIPAL DE BALSAMO
Data: ABR/2020

Local: Vias Urbanas do Município de Balsamo

Responsável Técnico: JOSÉ CANDIDO SOLER LOURENÇO - ENG. CIVIL

Título: Recapeamento Asfáltico em CBUQ

Convenção: MINISTÉRIO DO DESENVOLVIMENTO REGIONAL

TEMA: RECAPEAMENTO

Folha: RECAP 02/02