




Avenida Brasil - Entre Rua Aurora Soares Geraldés e Rua Rio de Janeiro  
RECAPE: 93,90m x 9,00m = 845,10m<sup>2</sup>

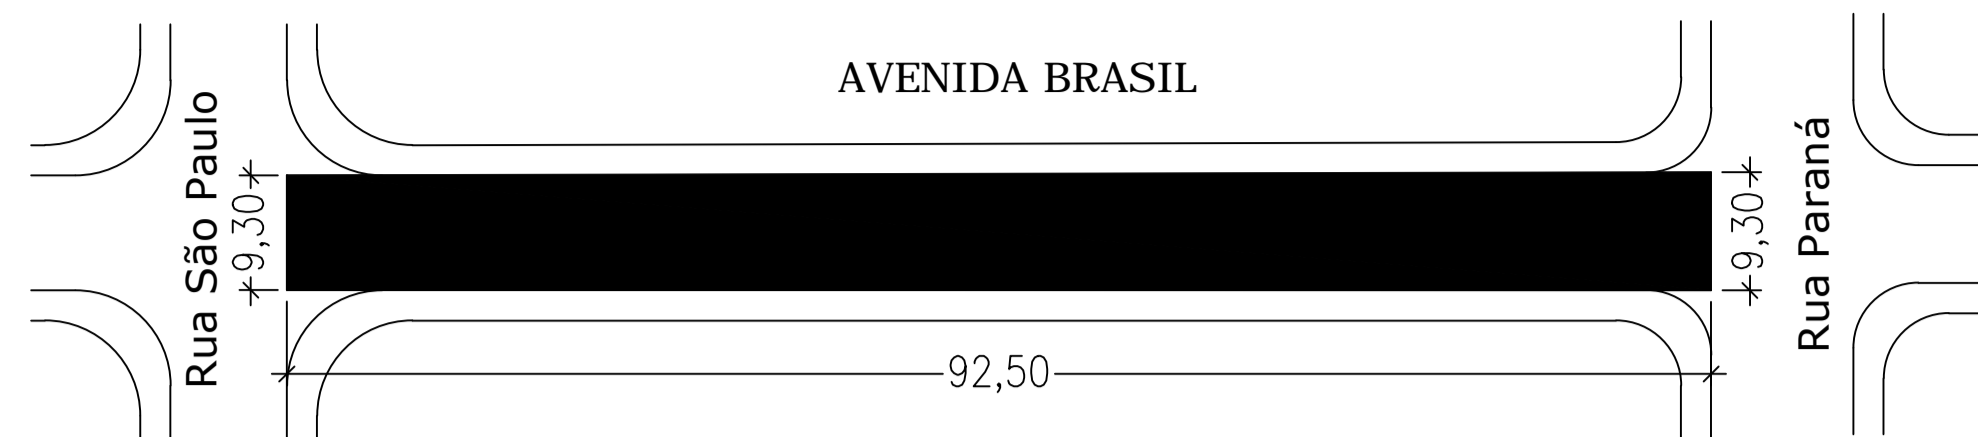


Av. Brasil - Entre Rua São Paulo e Rua Paraná  
RECAPE: 92,50m x 9,30m = 860,25m<sup>2</sup>

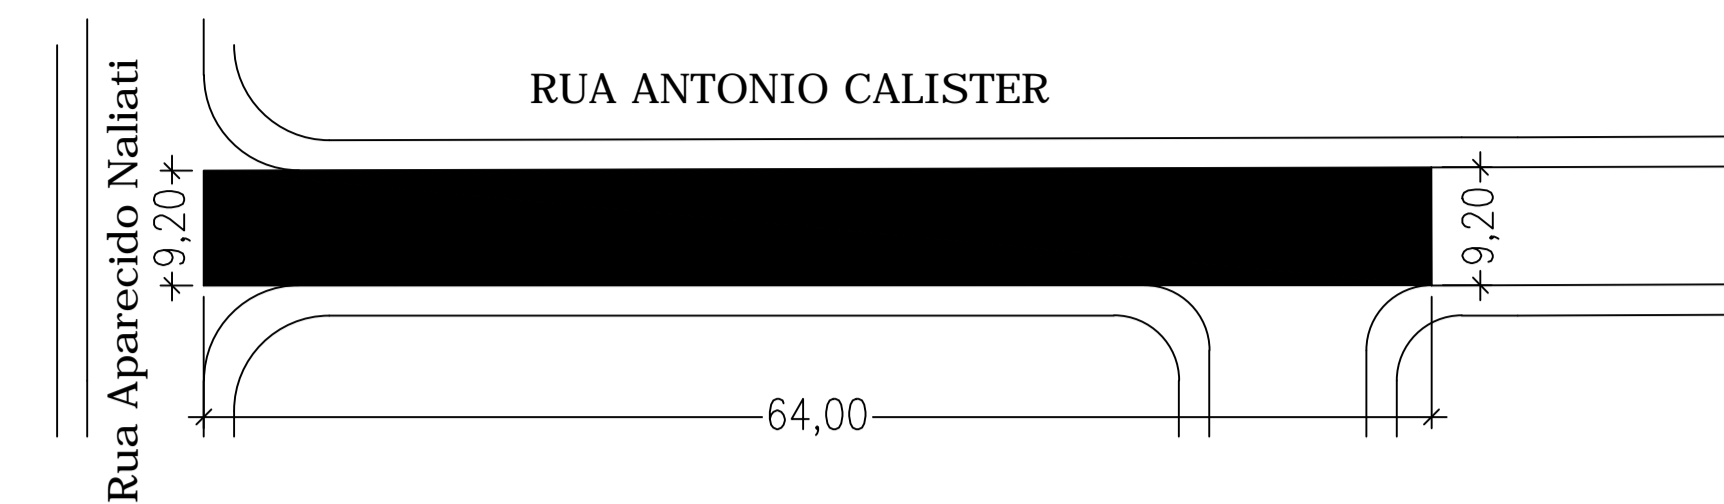


Rua Antonio Calister - Entre Rua Aparecido Naliati e Rua Carlos Alberto de Azevedo  
RECAPE: 64,00m x 9,20m = 588,80m<sup>2</sup>

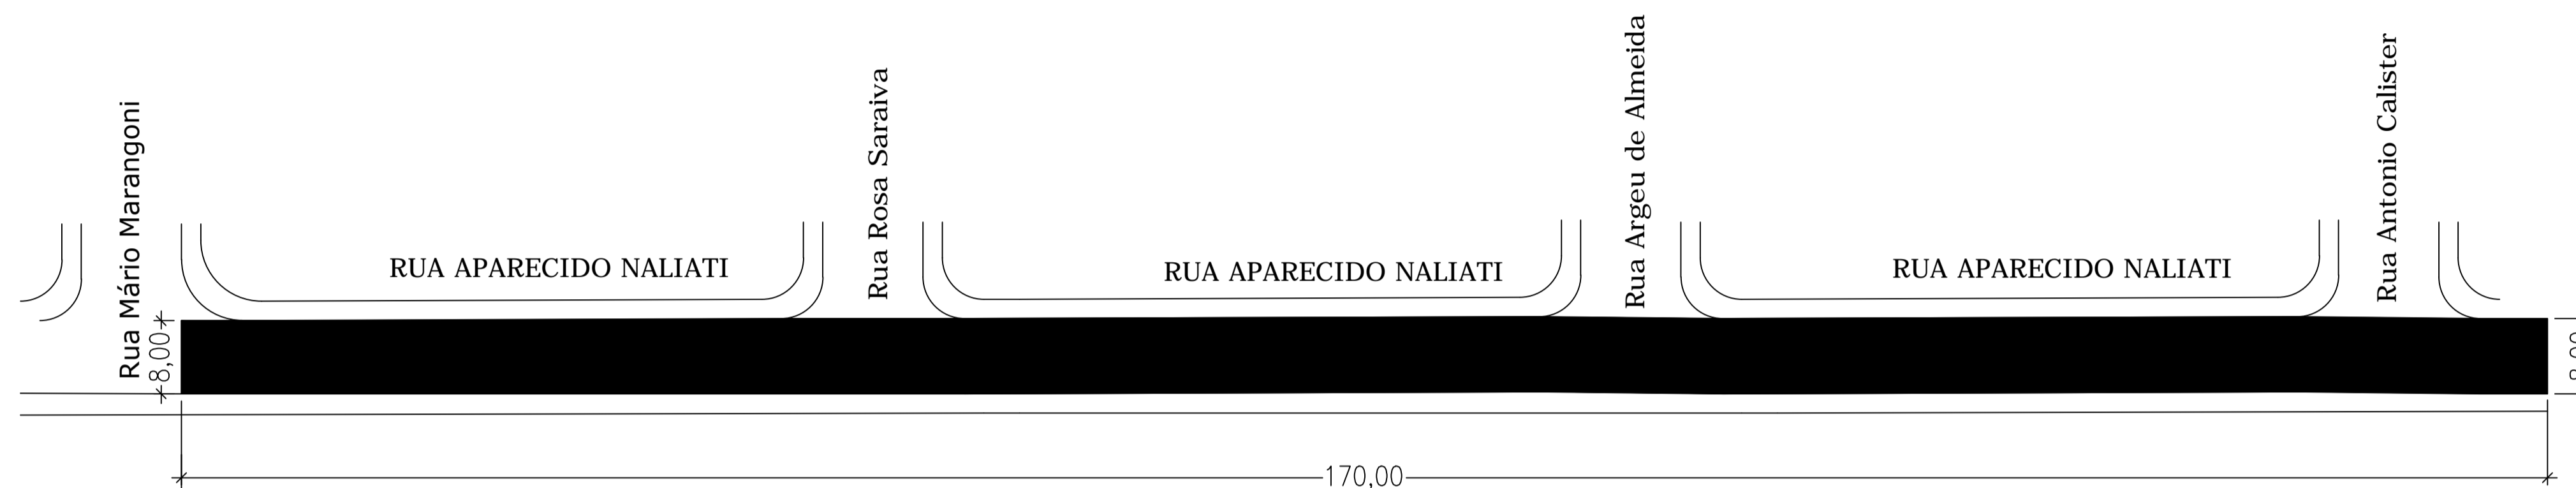


Rua Aparecido Naliati - Entre Rua Mário Marangoni e Rua Antonio Calister  
RECAPE: 170,00m x 8,00m = 1360,00m<sup>2</sup>

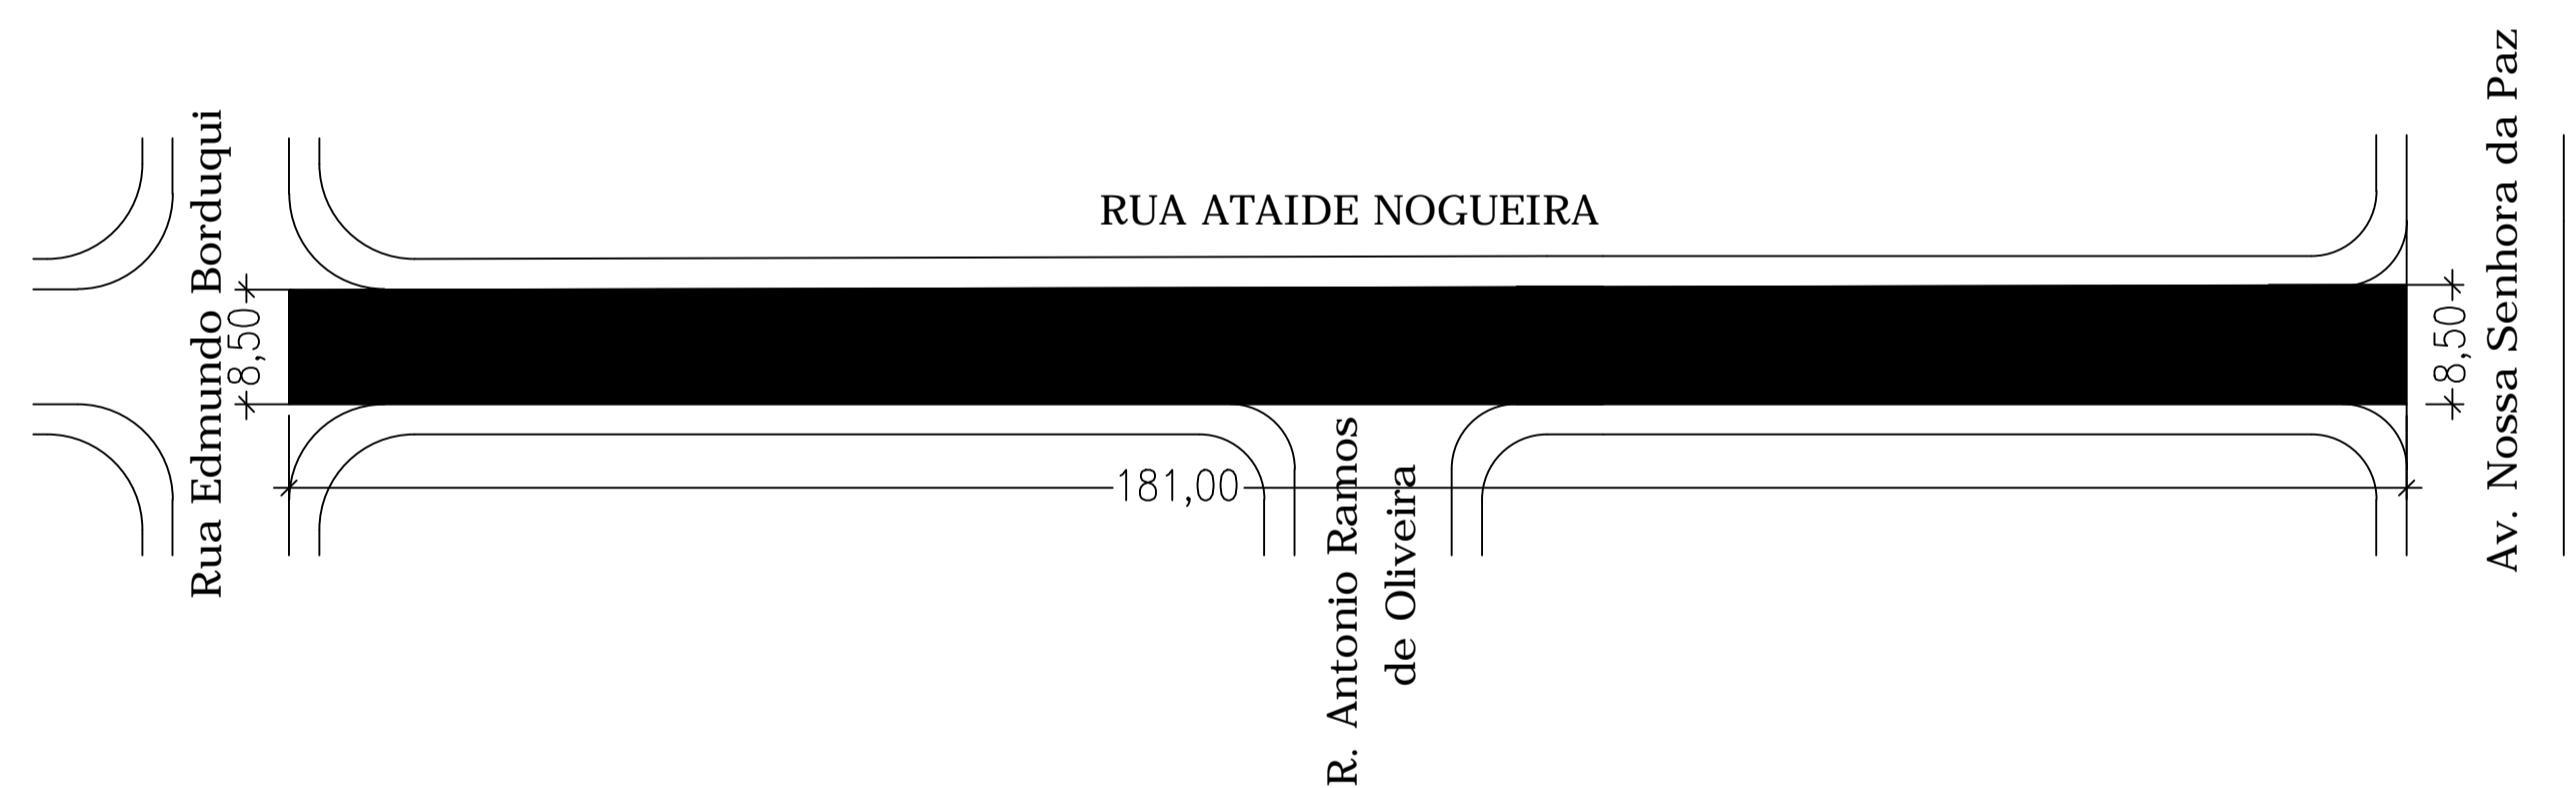


Rua Ataíde Nogueira - Entre Rua Edmundo Borduqui e Av. Nossa Senhora da Paz  
RECAPE: 181,00m x 8,50m = 1.538,50 m<sup>2</sup>

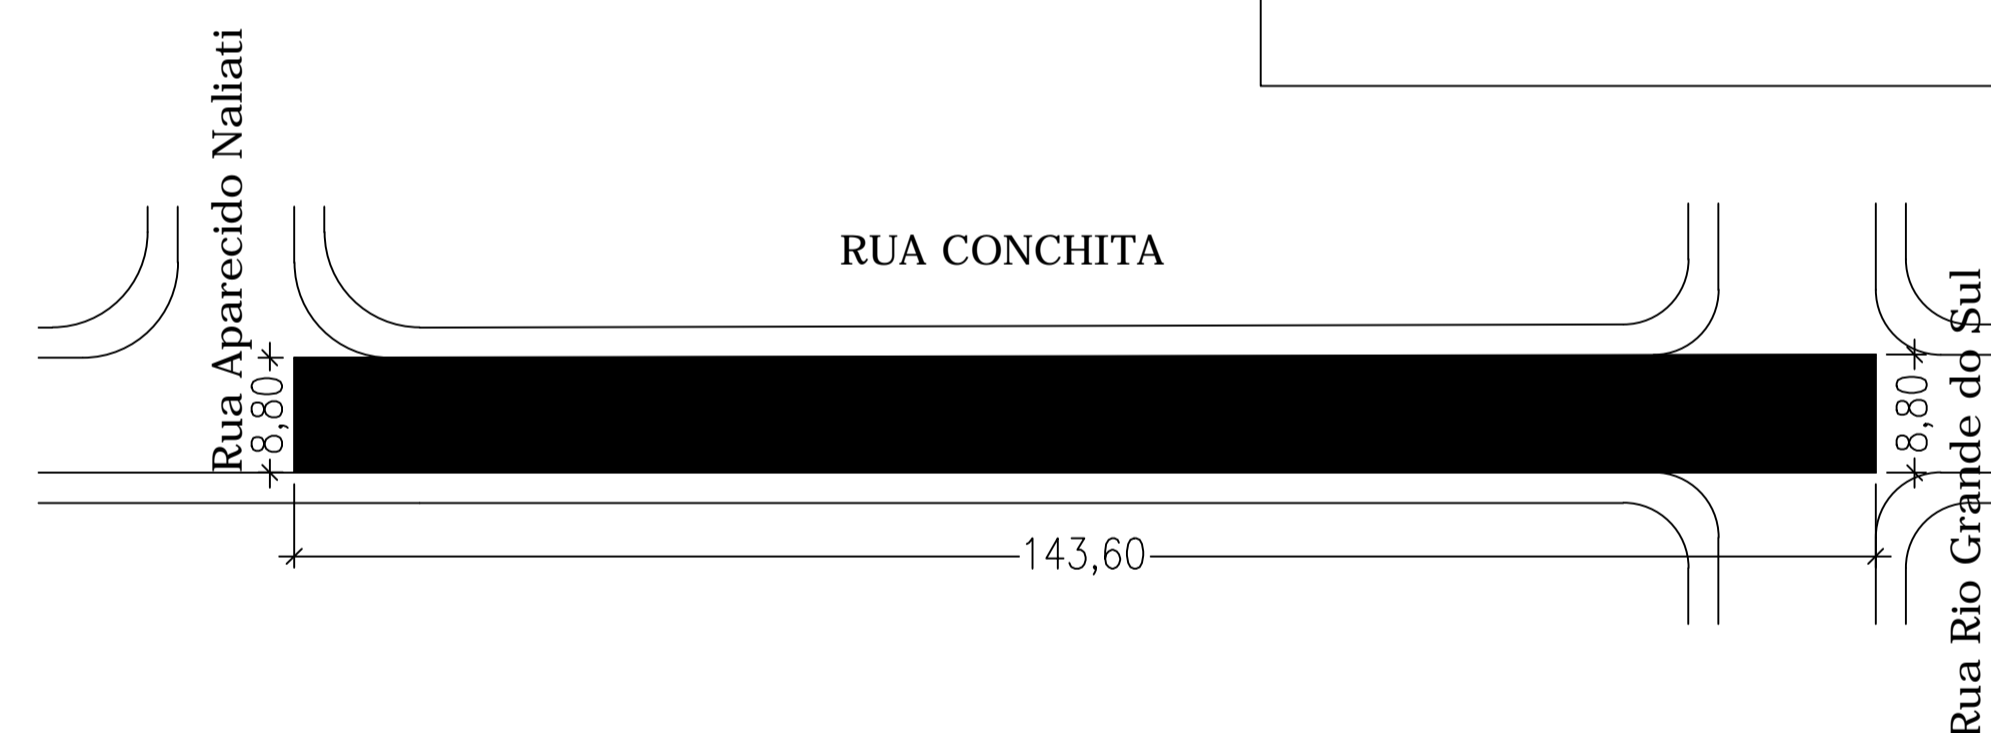


Rua Conchita - Entre Rua Aparecido Naliati e Rua Rio Grande do Sul  
RECAPE: 143,60m x 8,80m = 1.263,68m<sup>2</sup>

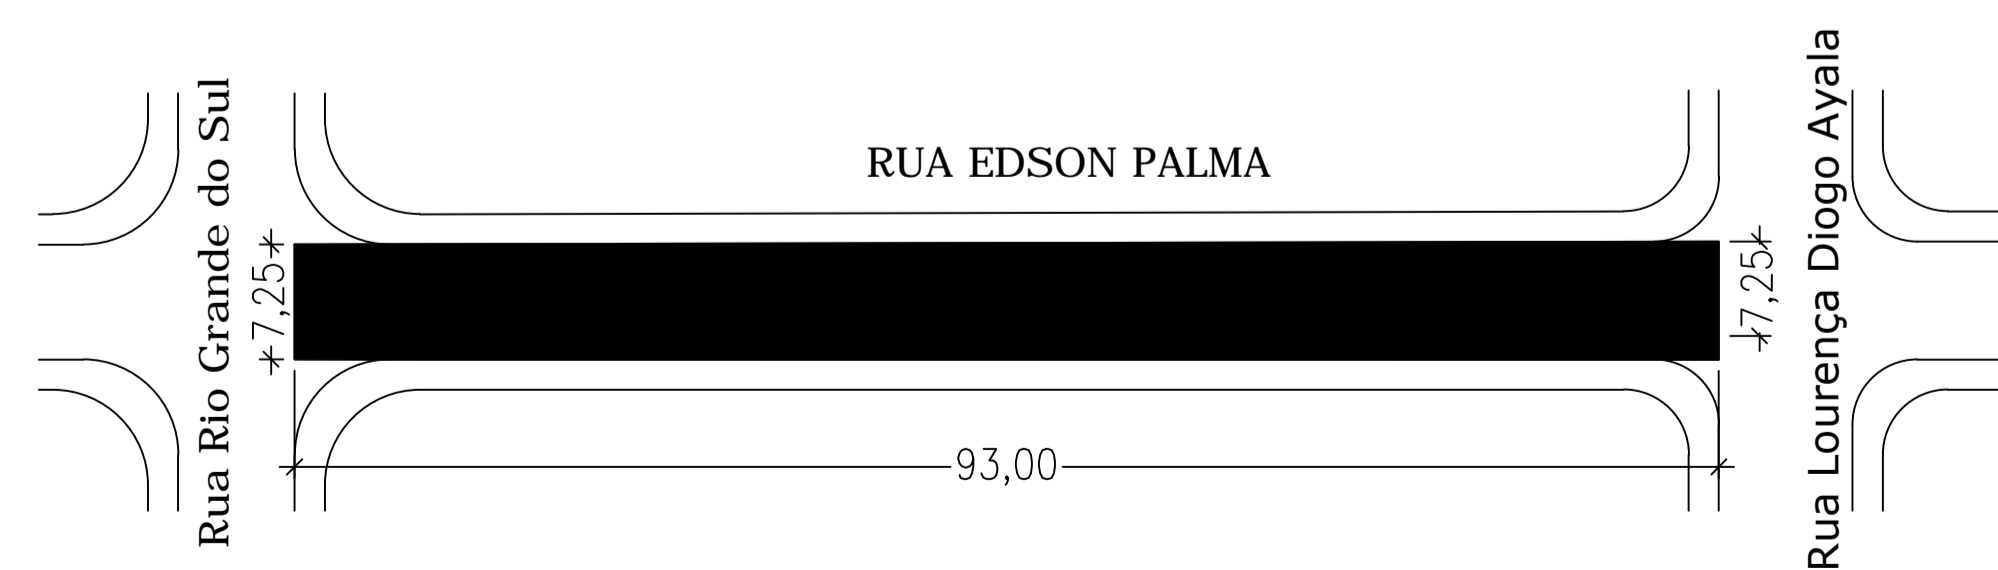


Rua Edson Palma - Entre Rua Rio Grande do Sul e Rua Lourença Diogo Ayala  
RECAPE: 93,00m x 7,25m = 674,25m<sup>2</sup>

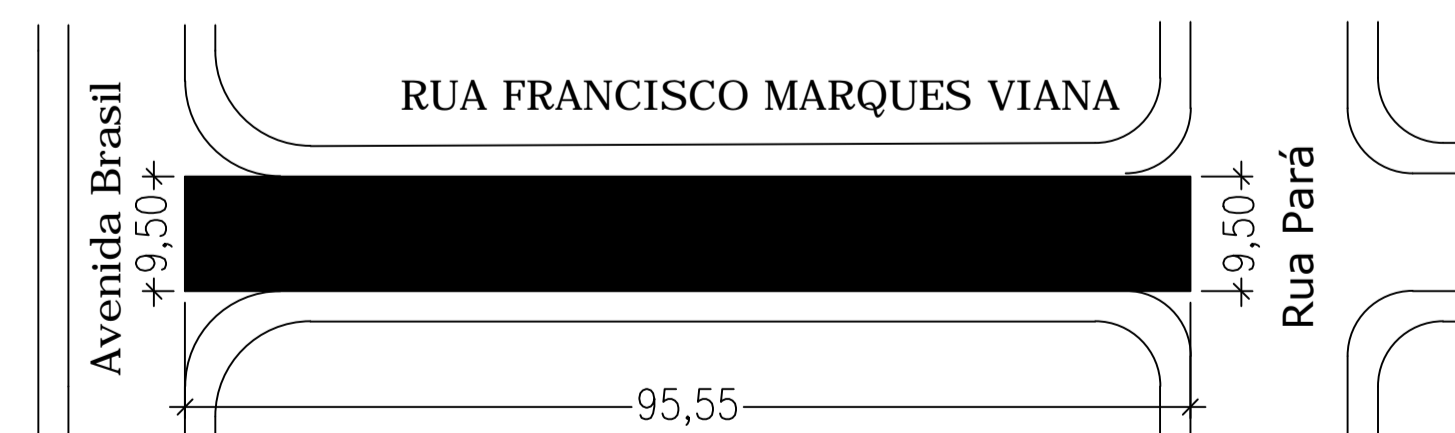

Rua Francisco Marques Viana - Entre Avenida Brasil e Rua Pará  
RECAPE: 95,55m x 9,50m = 907,73m<sup>2</sup>

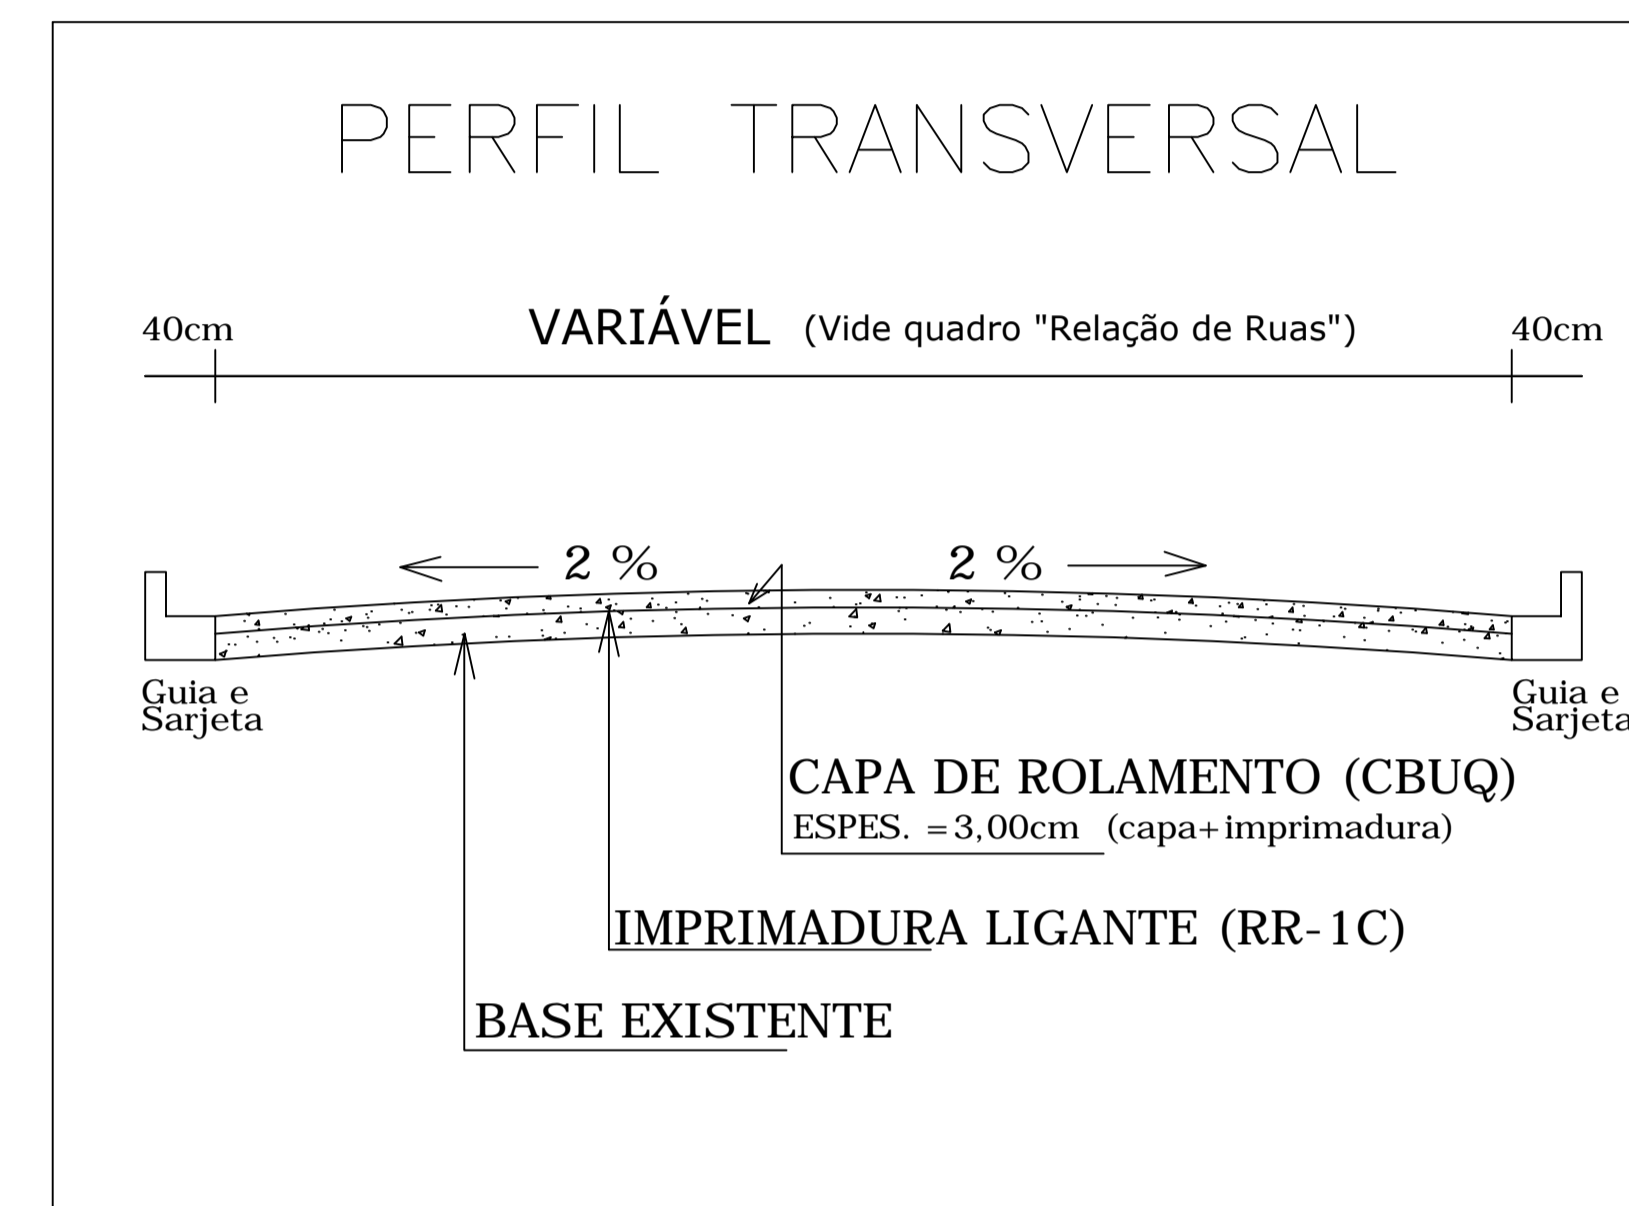

### PERFIL TRANSVERSAL

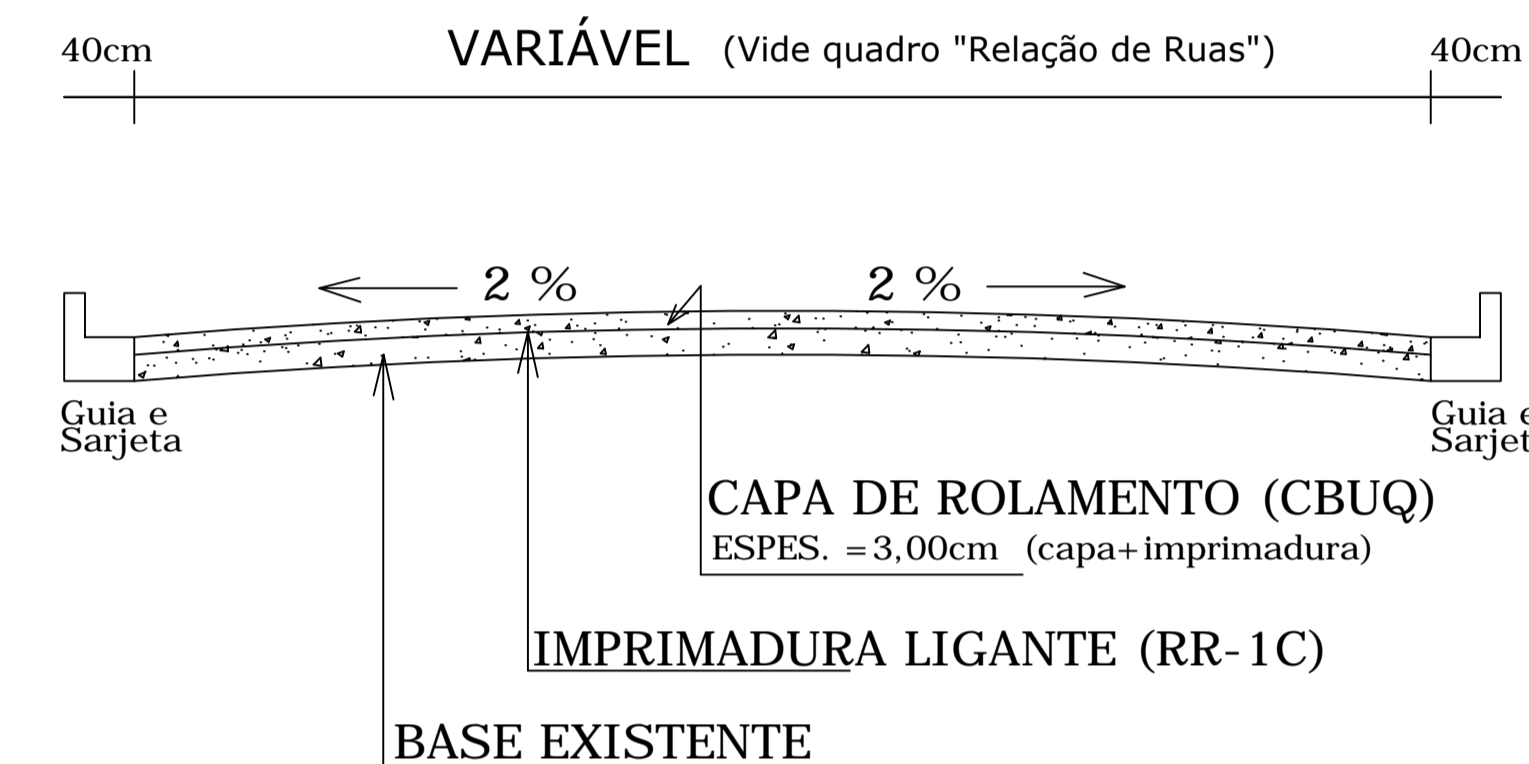

Projeto	Proprietário
José Cândido Soler Lourenço Engenheiro Civil CREA 060.085.396-8 ART n.º 28027230180508579	PREFEITURA MUNICIPAL DE BALSAMO Carlos Eduardo Carmona Lourenço
Cliente: PREFEITURA MUNICIPAL DE BALSAMO	Data: ABR/2018
Local: Vias Urbanas do Município de Balsamo	PREFEITURA MUNICIPAL DE BALSAMO
Responsável Técnico: JOSÉ CÂNDIDO SOLER LOURENÇO - ENG. CIVIL	
Título: Recapeamento Asfáltico em CBUQ	
Convênio: SECRETARIA DE PLANEJAMENTO E GESTÃO - SÃO PAULO	TEMA: RECAPEAMENTO
	Folha: RECAP 03/03