


■ DEMOLIÇÃO
■ REMOÇÃO

PLANTA PAVIMENTO TÉRREO

SANITÁRIOS
ESCALA 1:50

■ ACRÉSCIMO

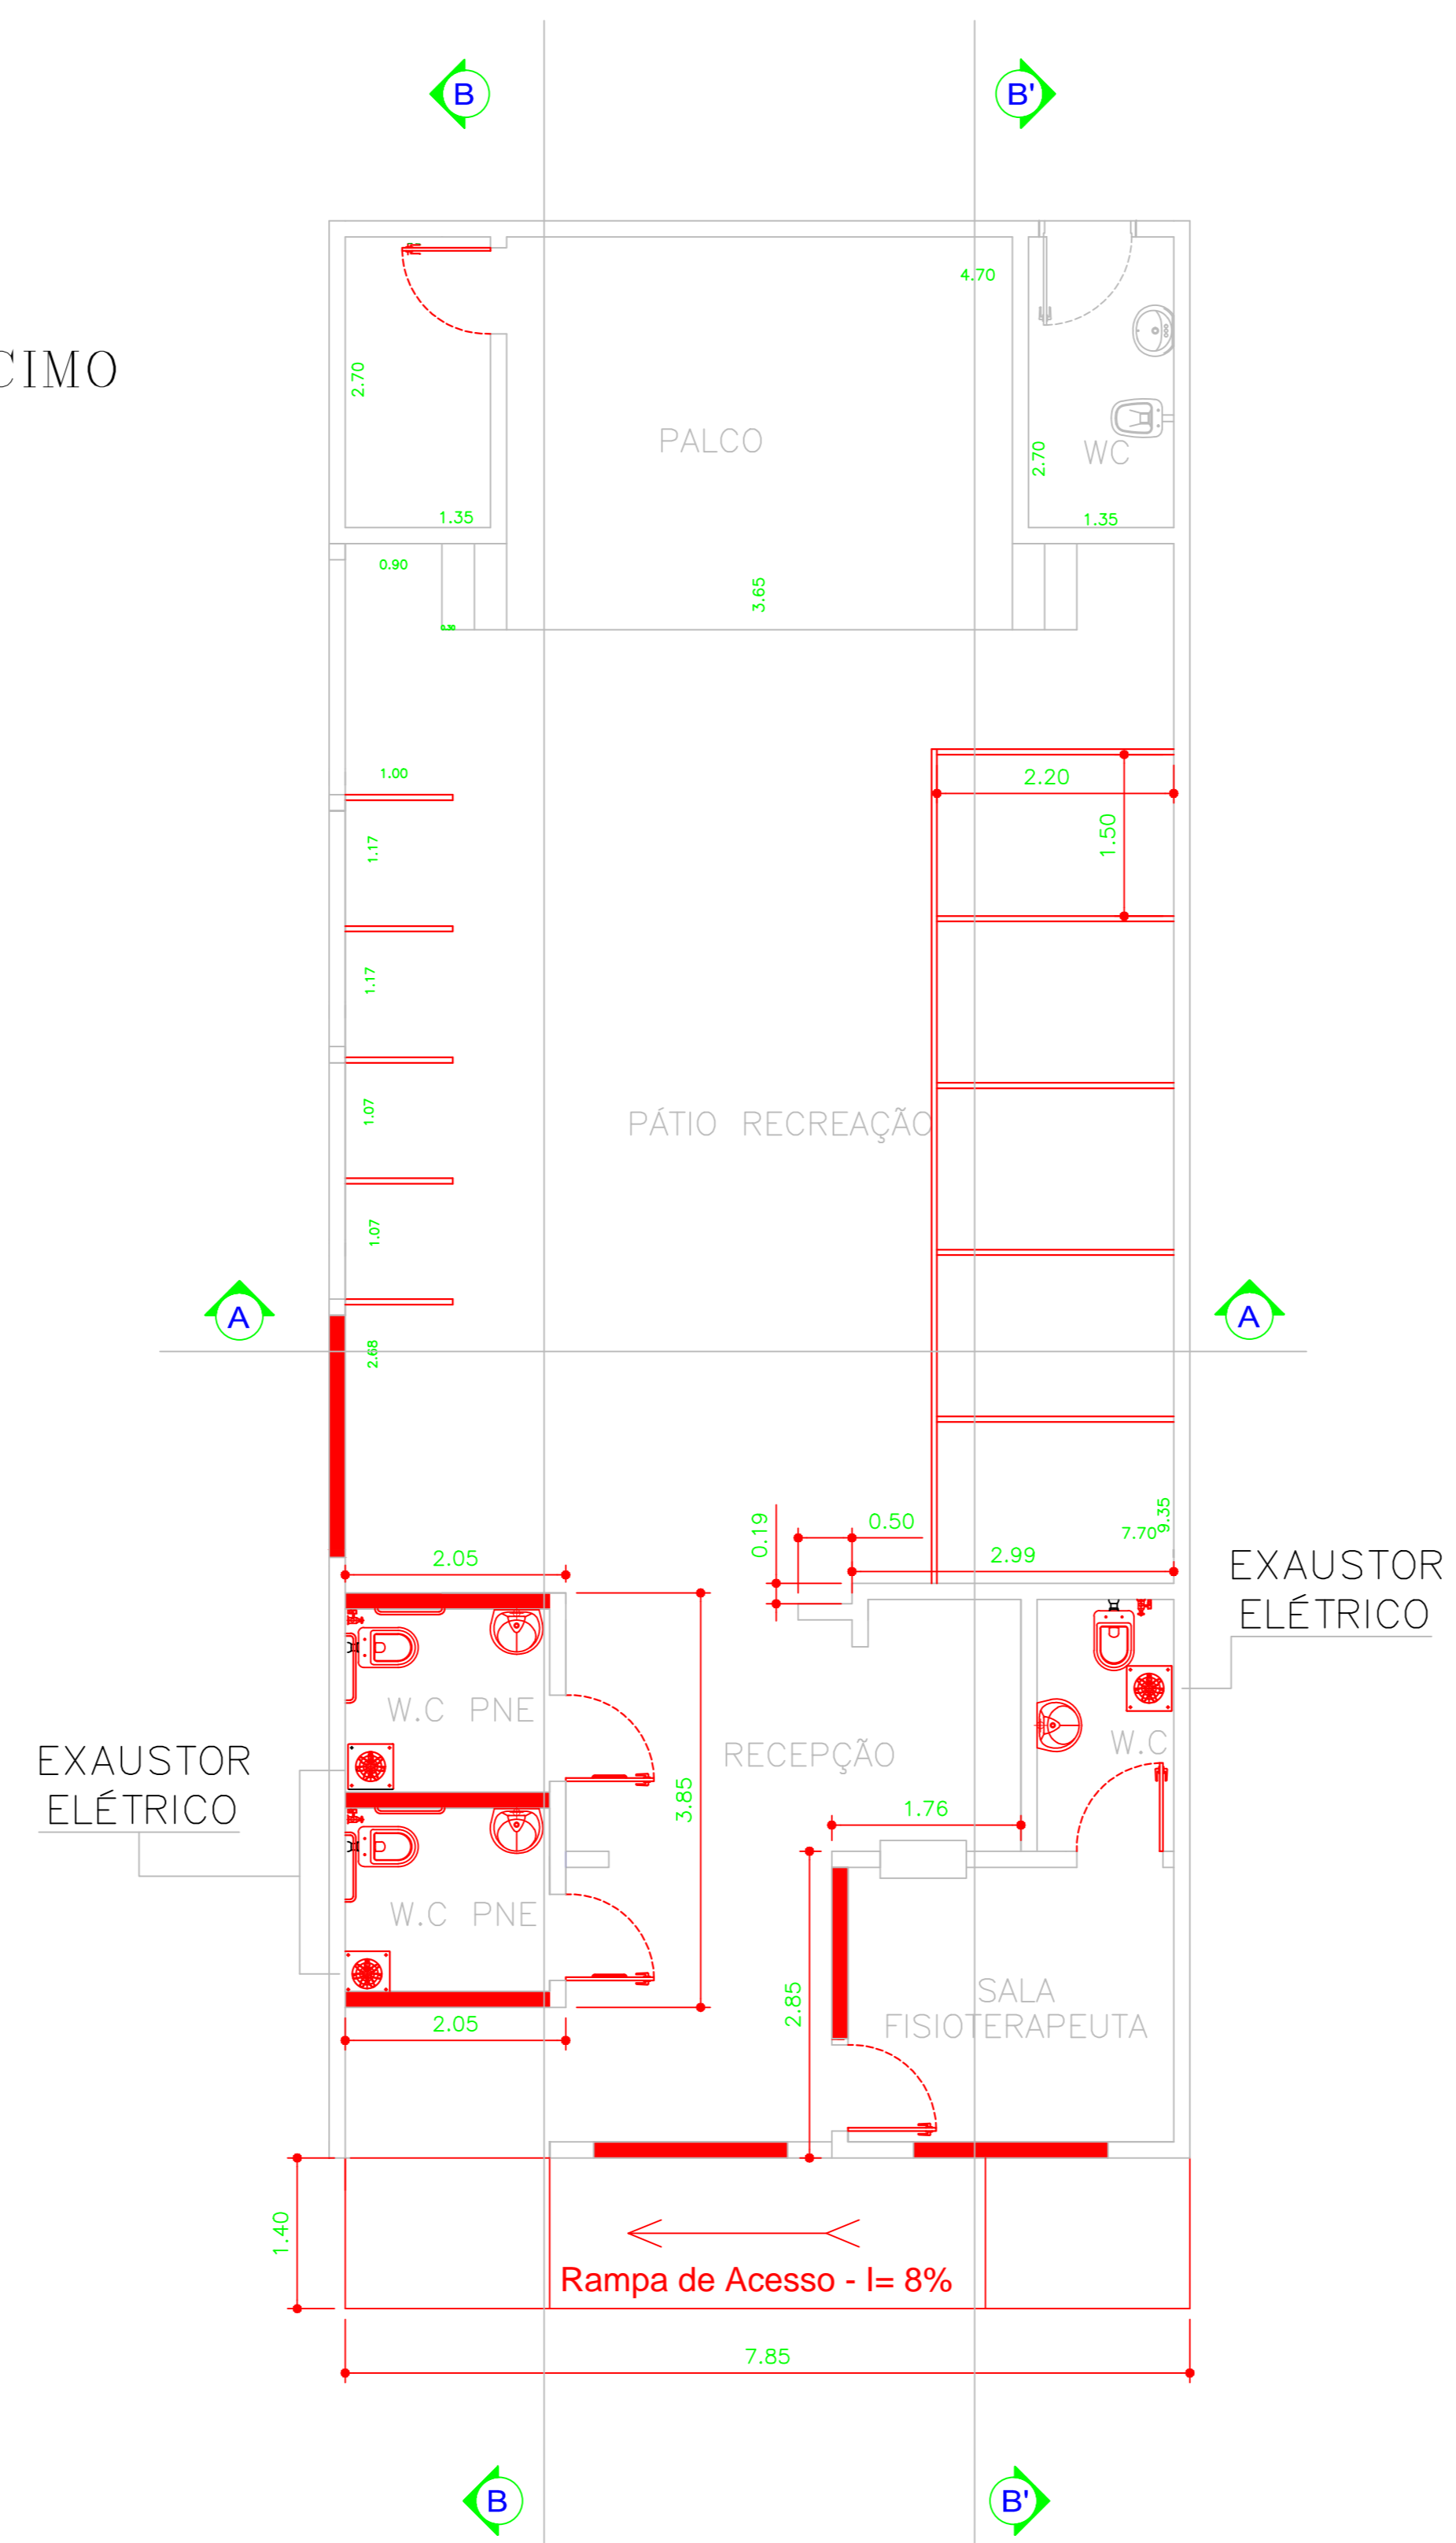


PLANTA PAVIMENTO TÉRREO/ ALTERAÇÃO

ESCALA 1:50



CORTE BB

ESCALA 1:50

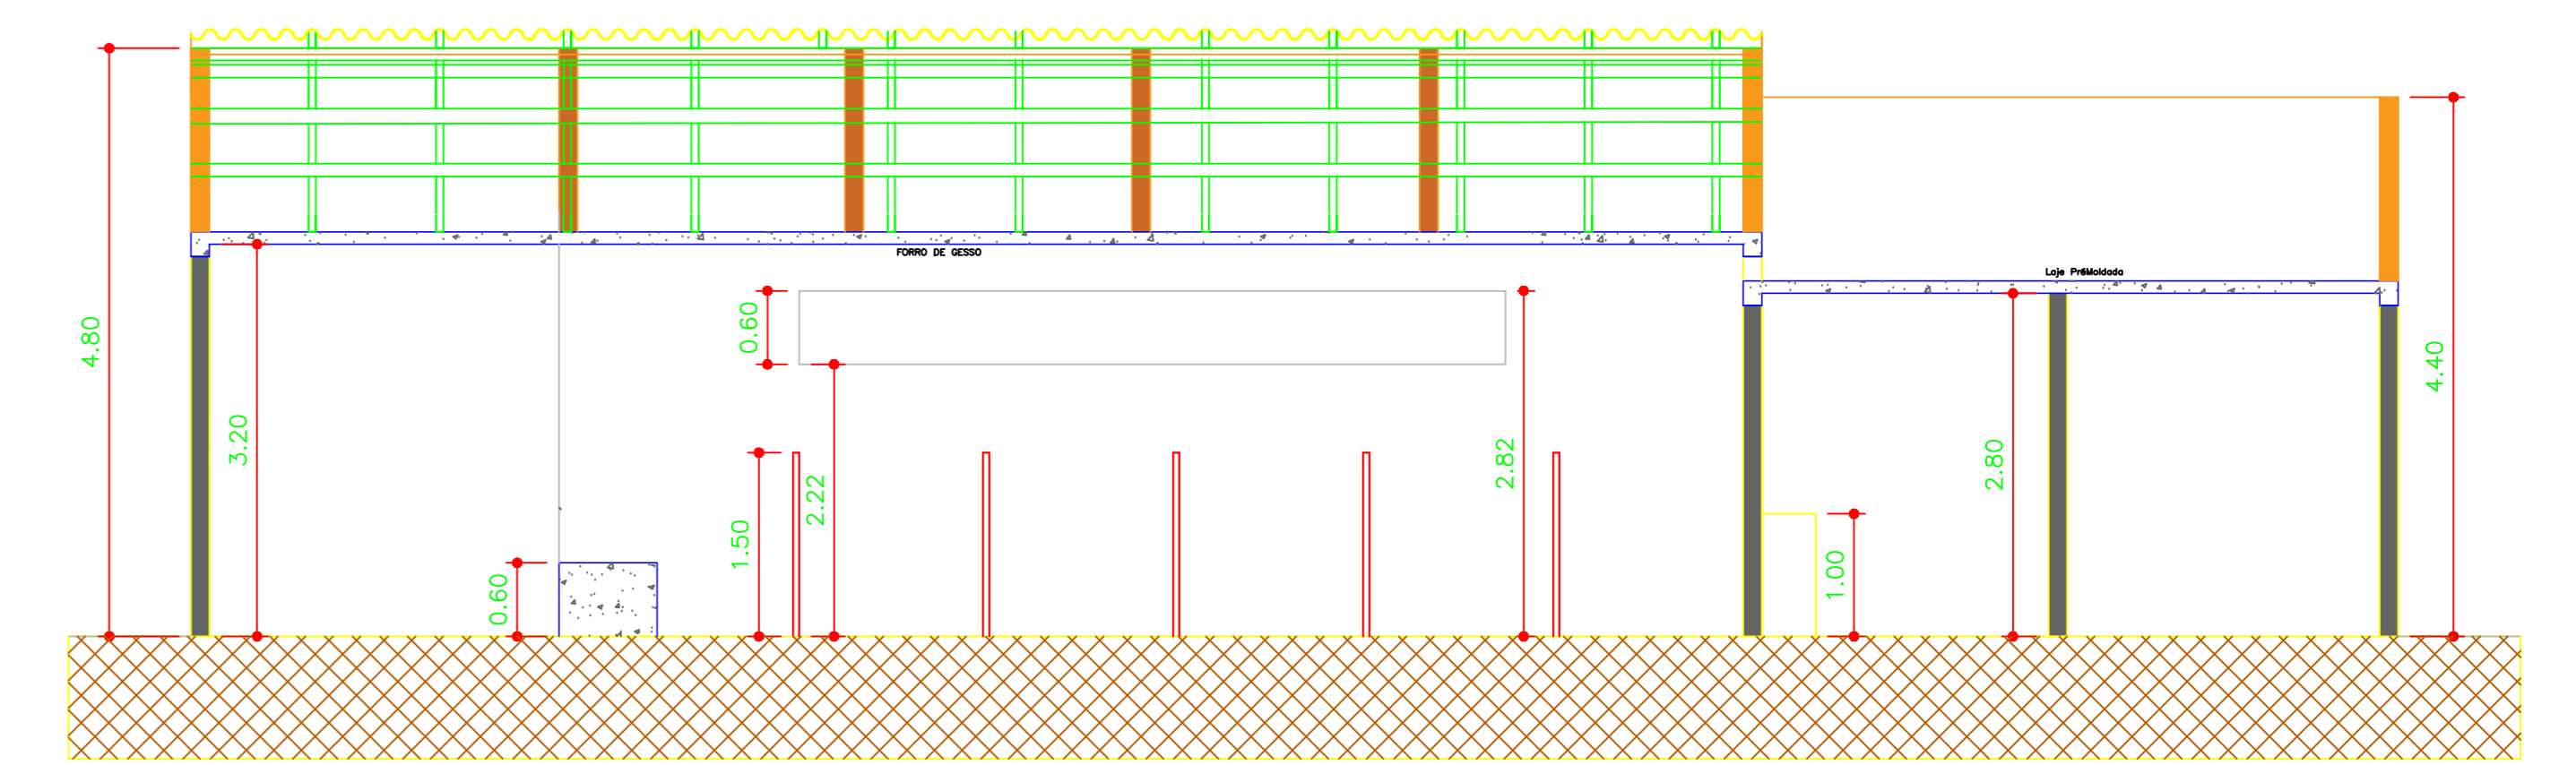


CORTE B'B'

ESCALA 1:50

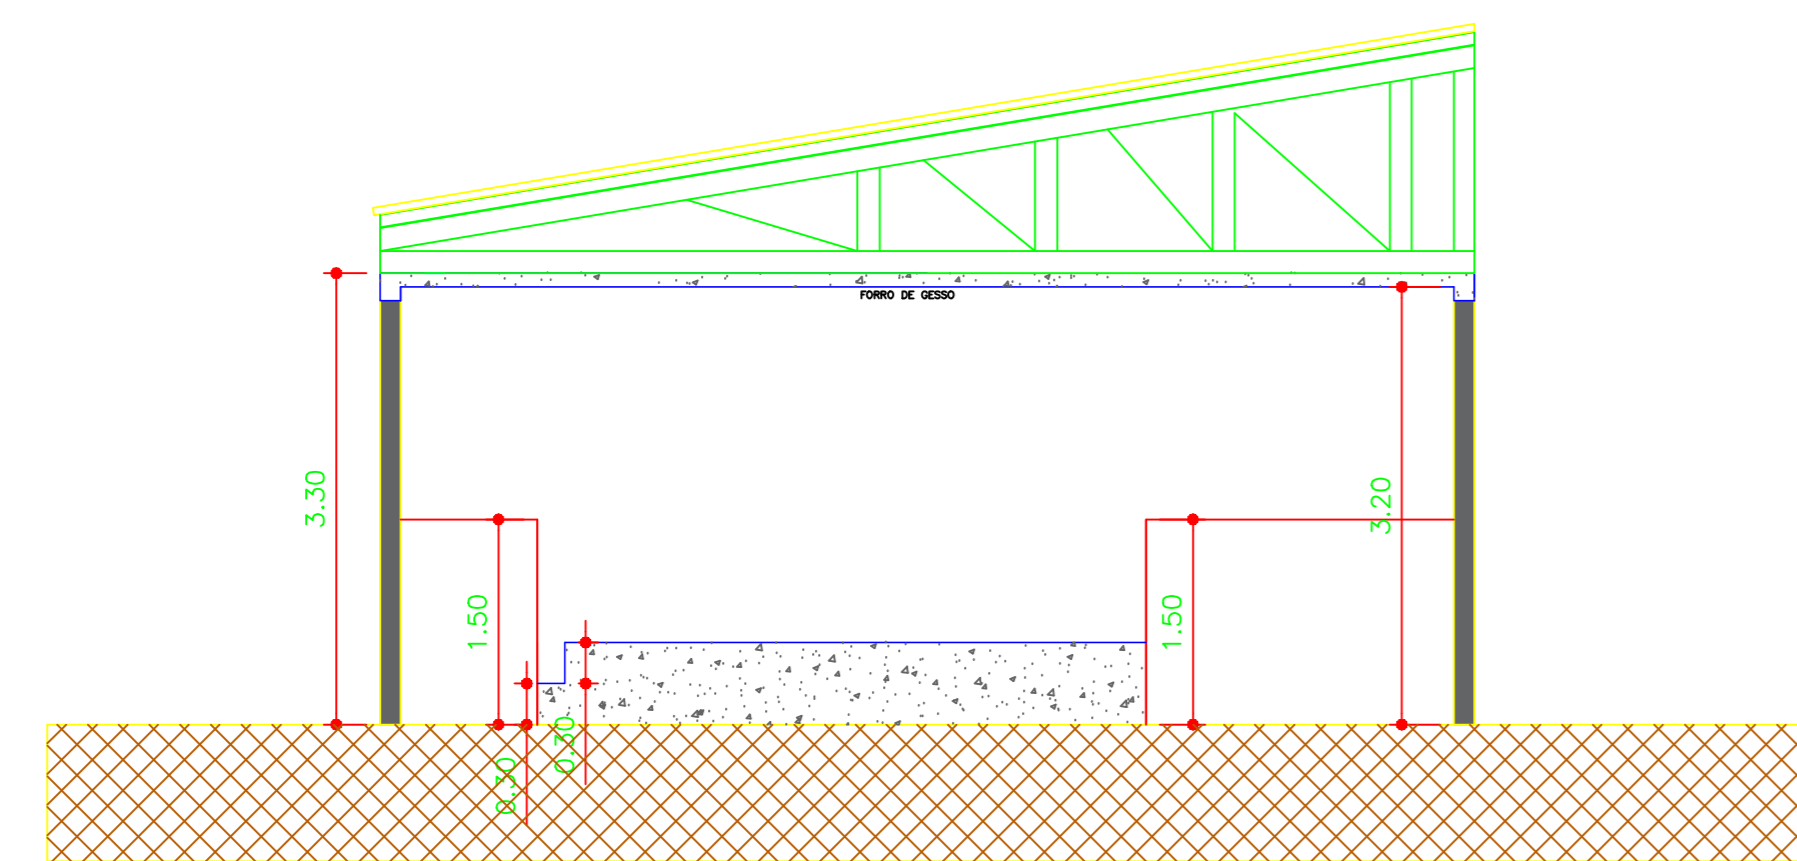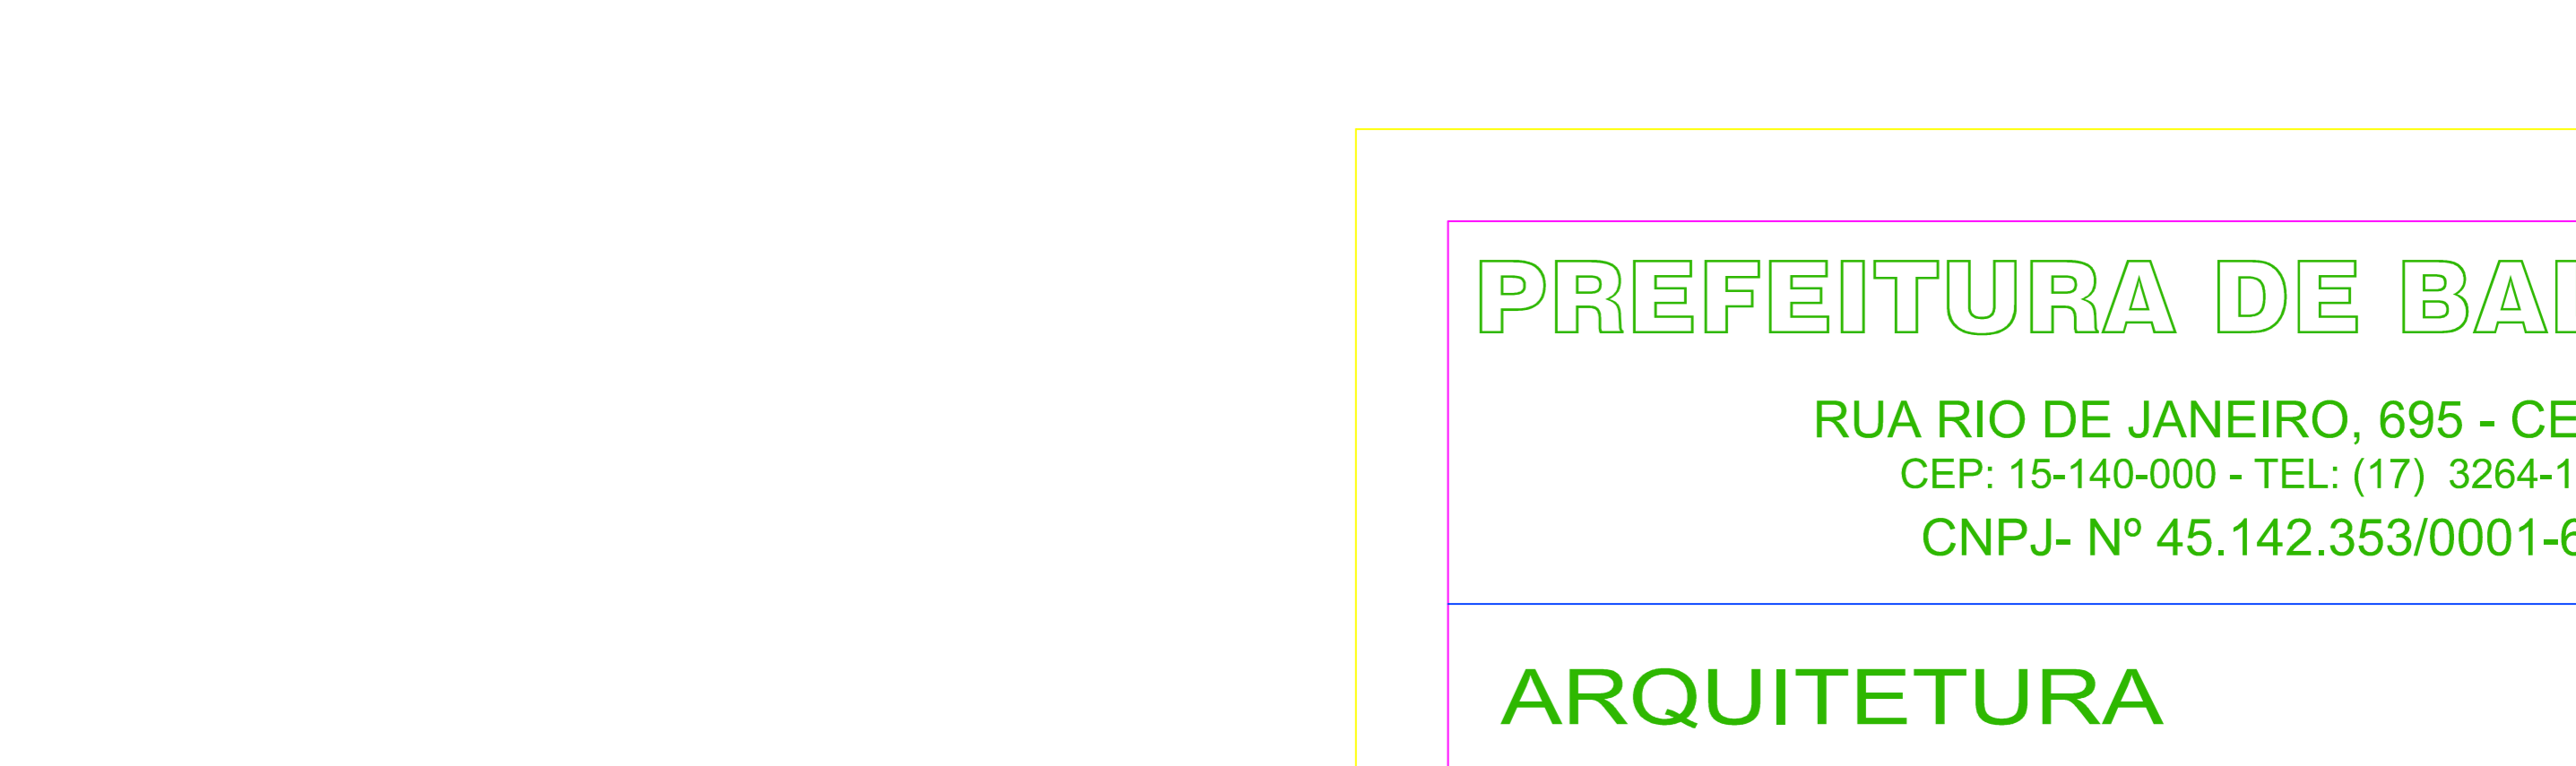

CORTE AA

ESCALA 1:50

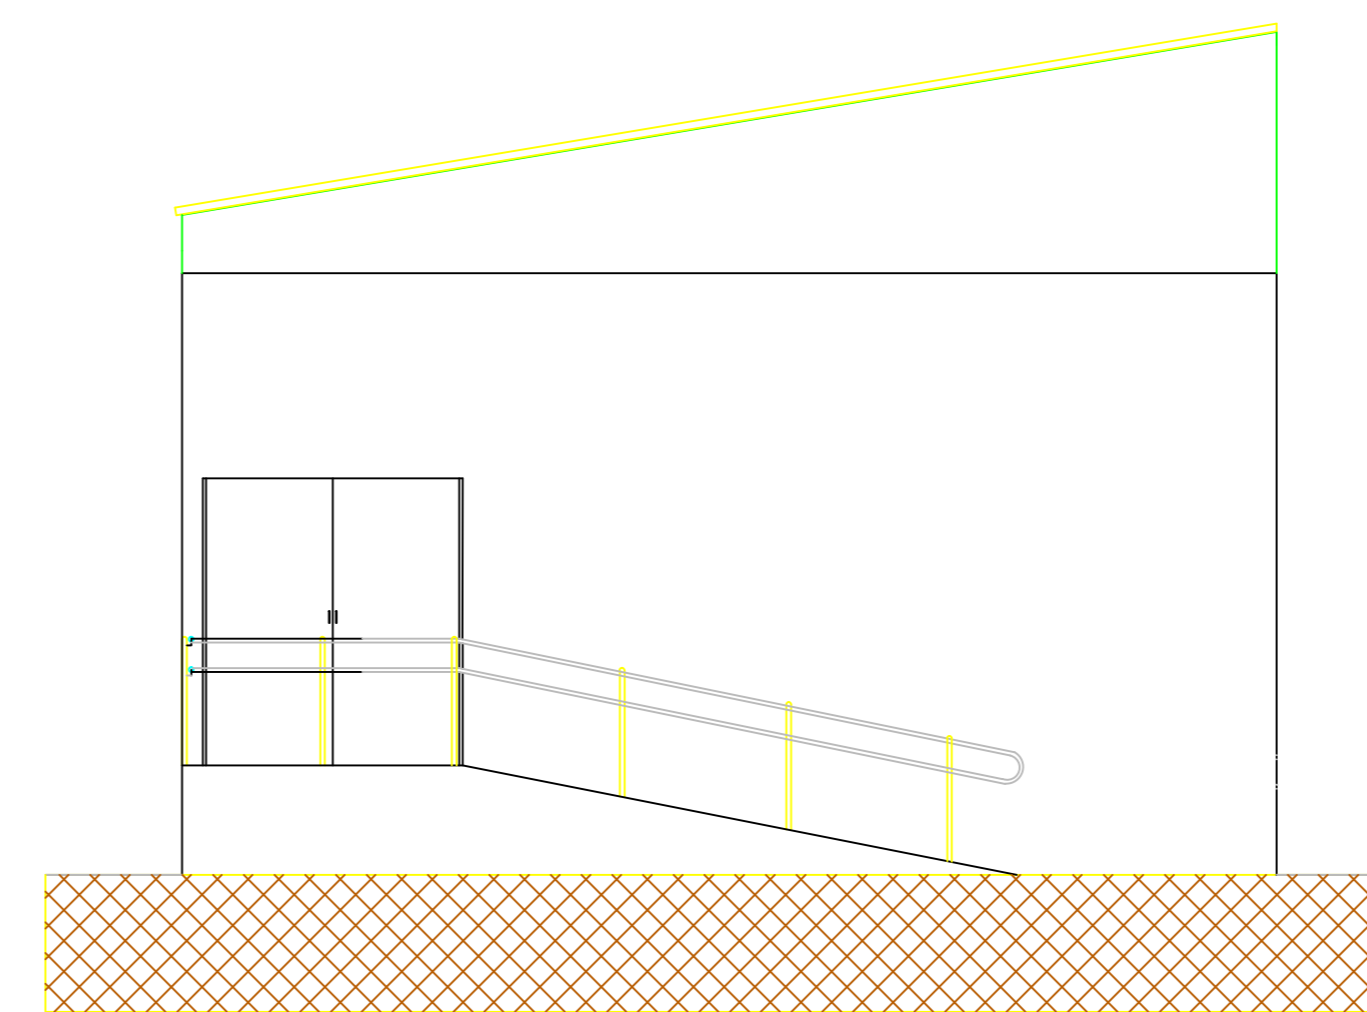

FACHADA

ESCALA 1:50

PREFEITURA DE BALSAMO

RUA RIO DE JANEIRO, 695 - CENTRO
CEP: 15-140-000 - TEL: (17) 3264-1209
CNPJ- Nº 45.142.353/0001-64

ARQUITETURA

P-2

REFORMA E AMPLIAÇÃO DO CENTRO DE FISIOTERAPIA
TÍTULO
RUA PARANÁ - CENTRO BALSAMO
LOCAL

DATA
JULHO DE 2020

CARLOS EDUARDO CARMONA LOURENÇO
PREFEITO MUNICIPAL

ESCALA
INDICADA

LOCALIZAÇÃO

JOSÉ CÂNDIDO SÖLER LOURENÇO
ENGENHEIRO CIVIL CREA/SP 060.085.386-8
ART Nº: 28027230200736505