

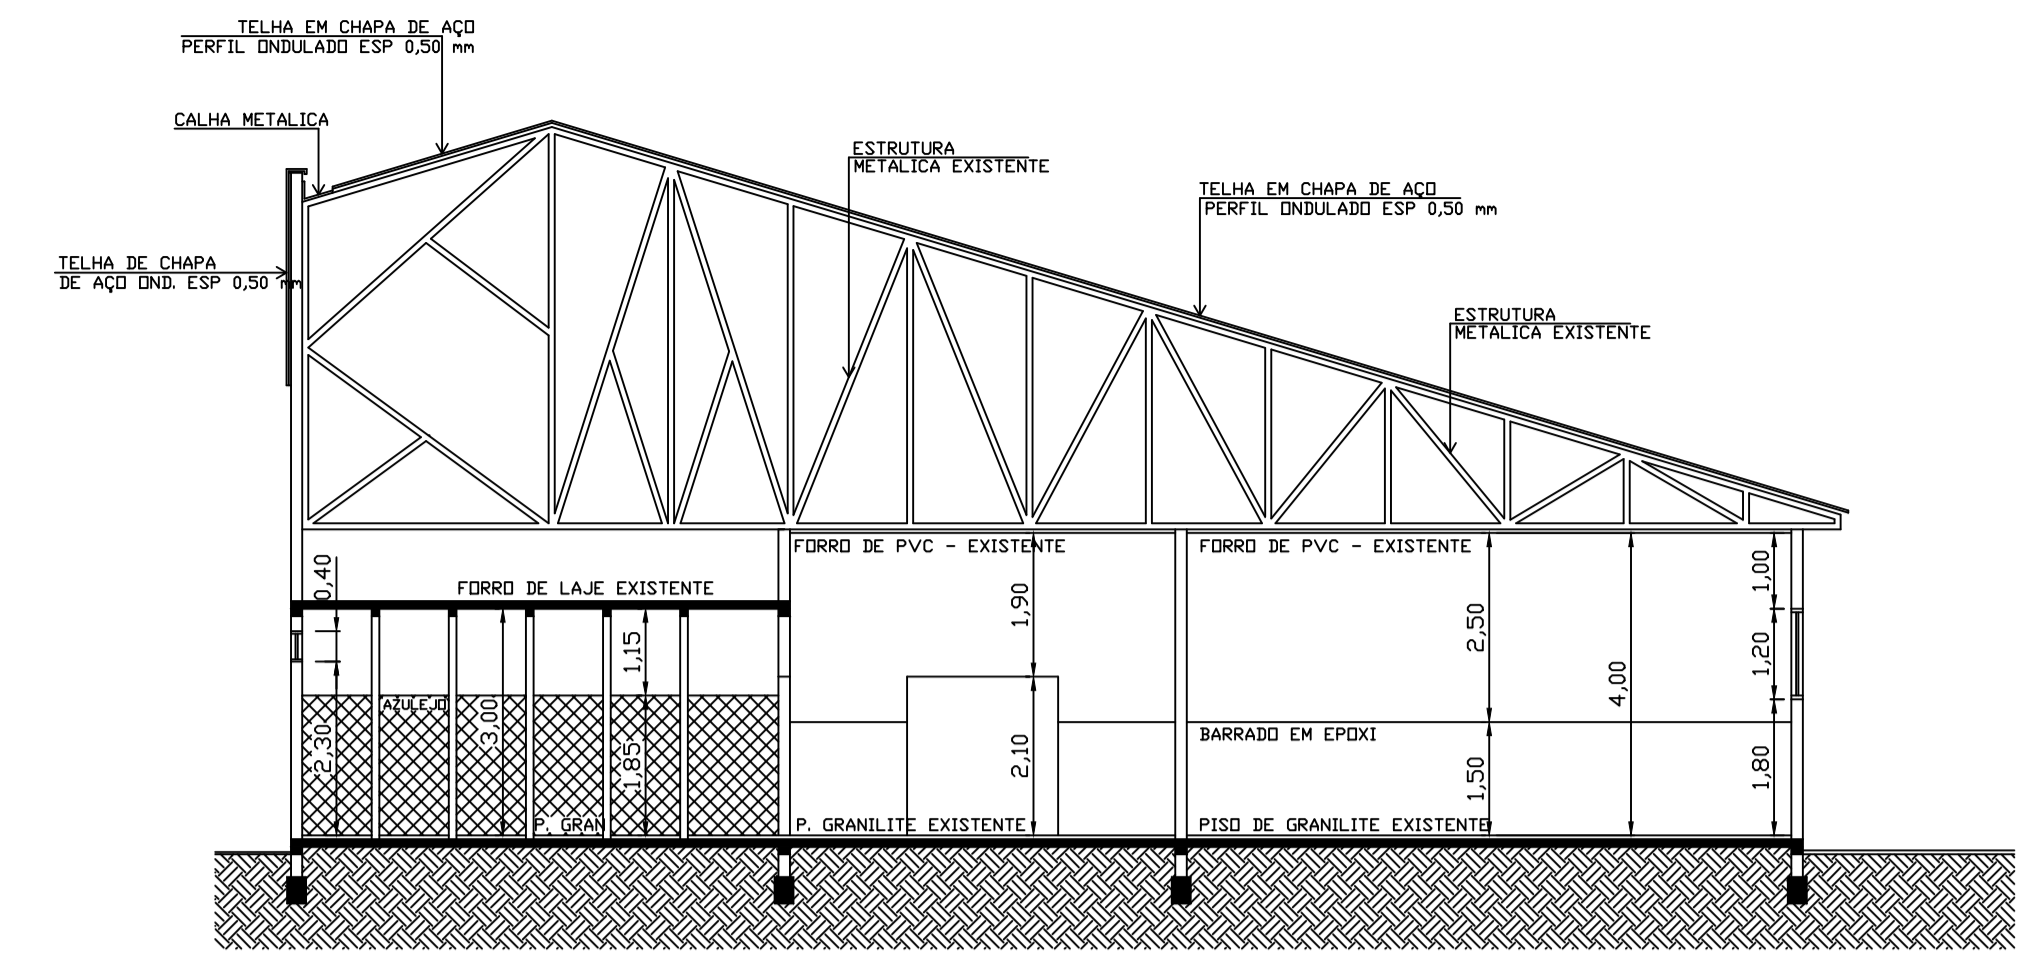


VISTA FRONTAL

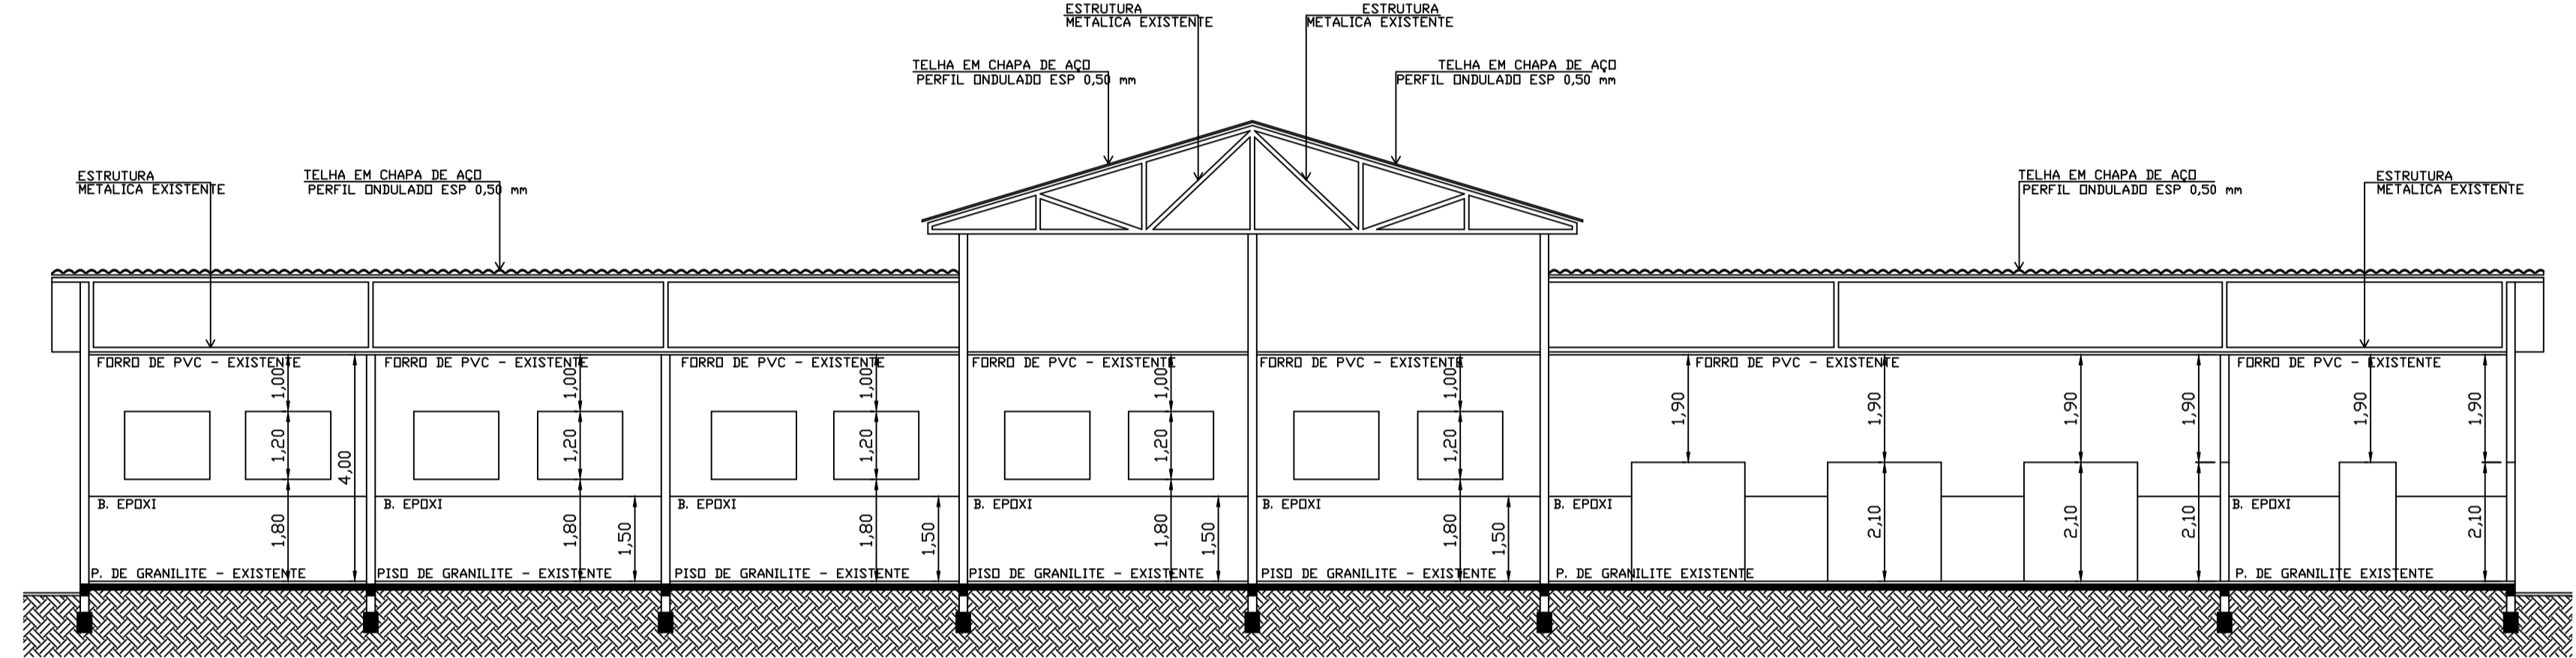



CORTE B -- B'

ESCALA:1:100

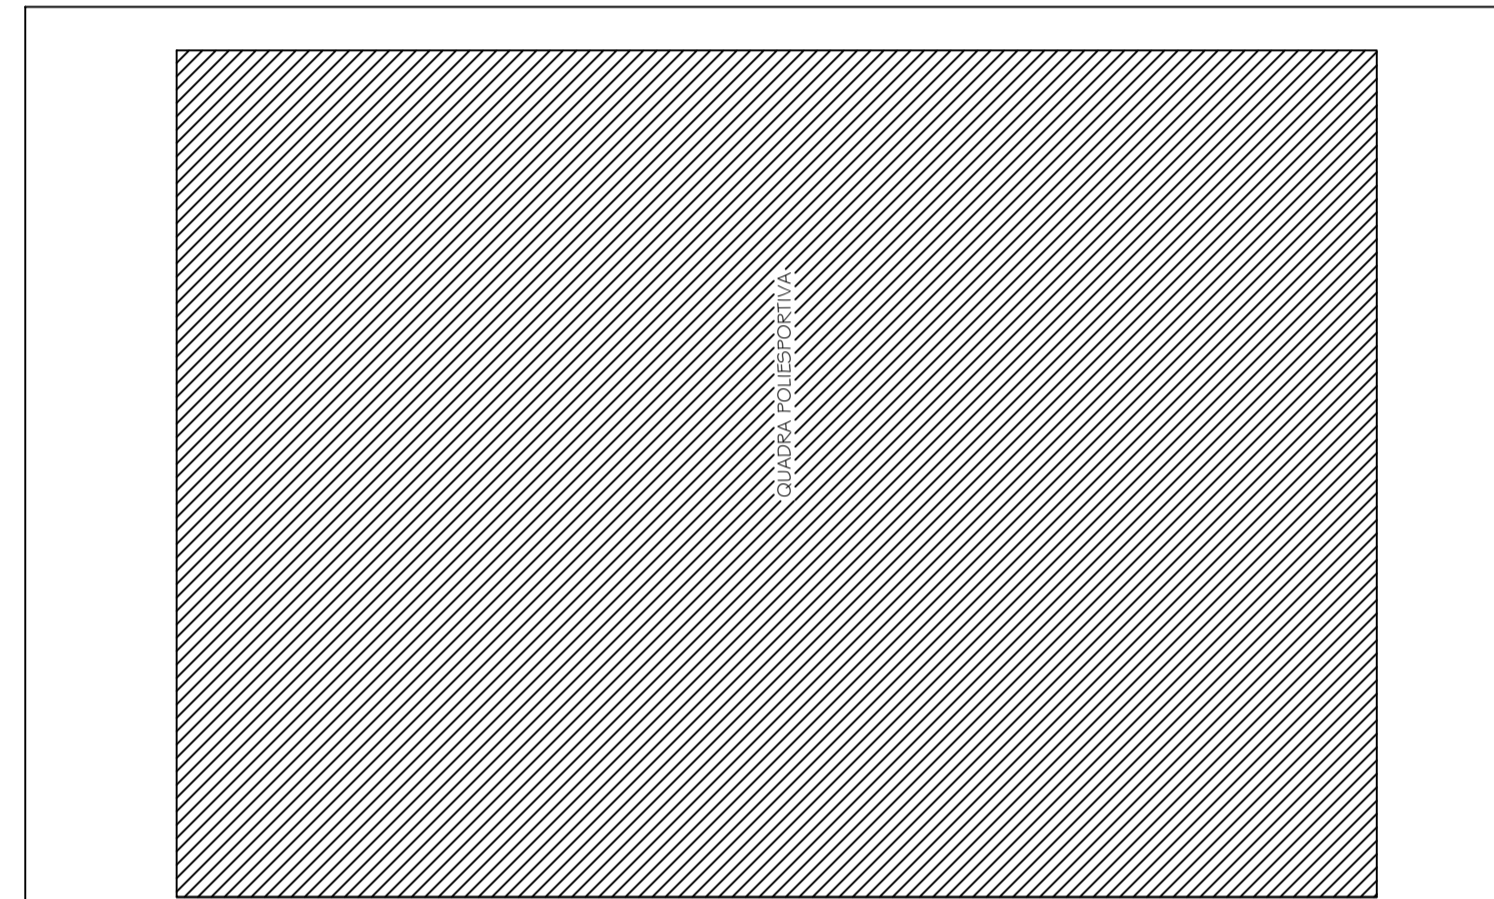

CORTE A -- A'

ESCALA:1:100

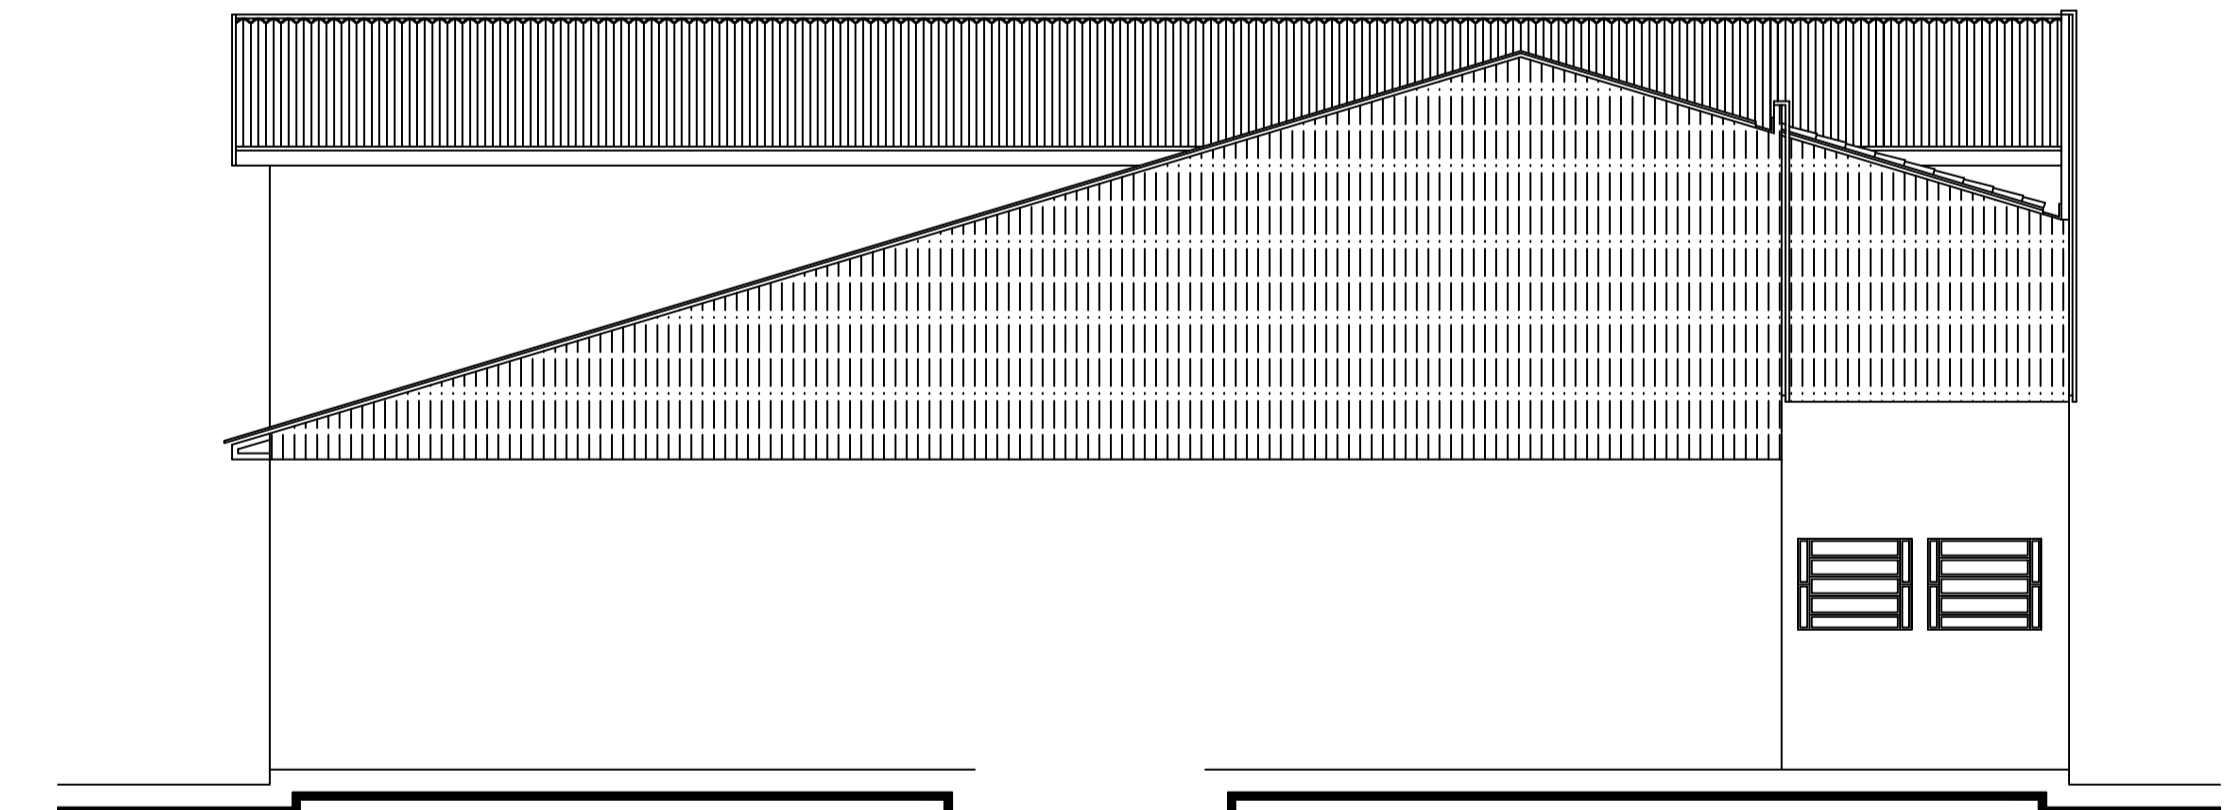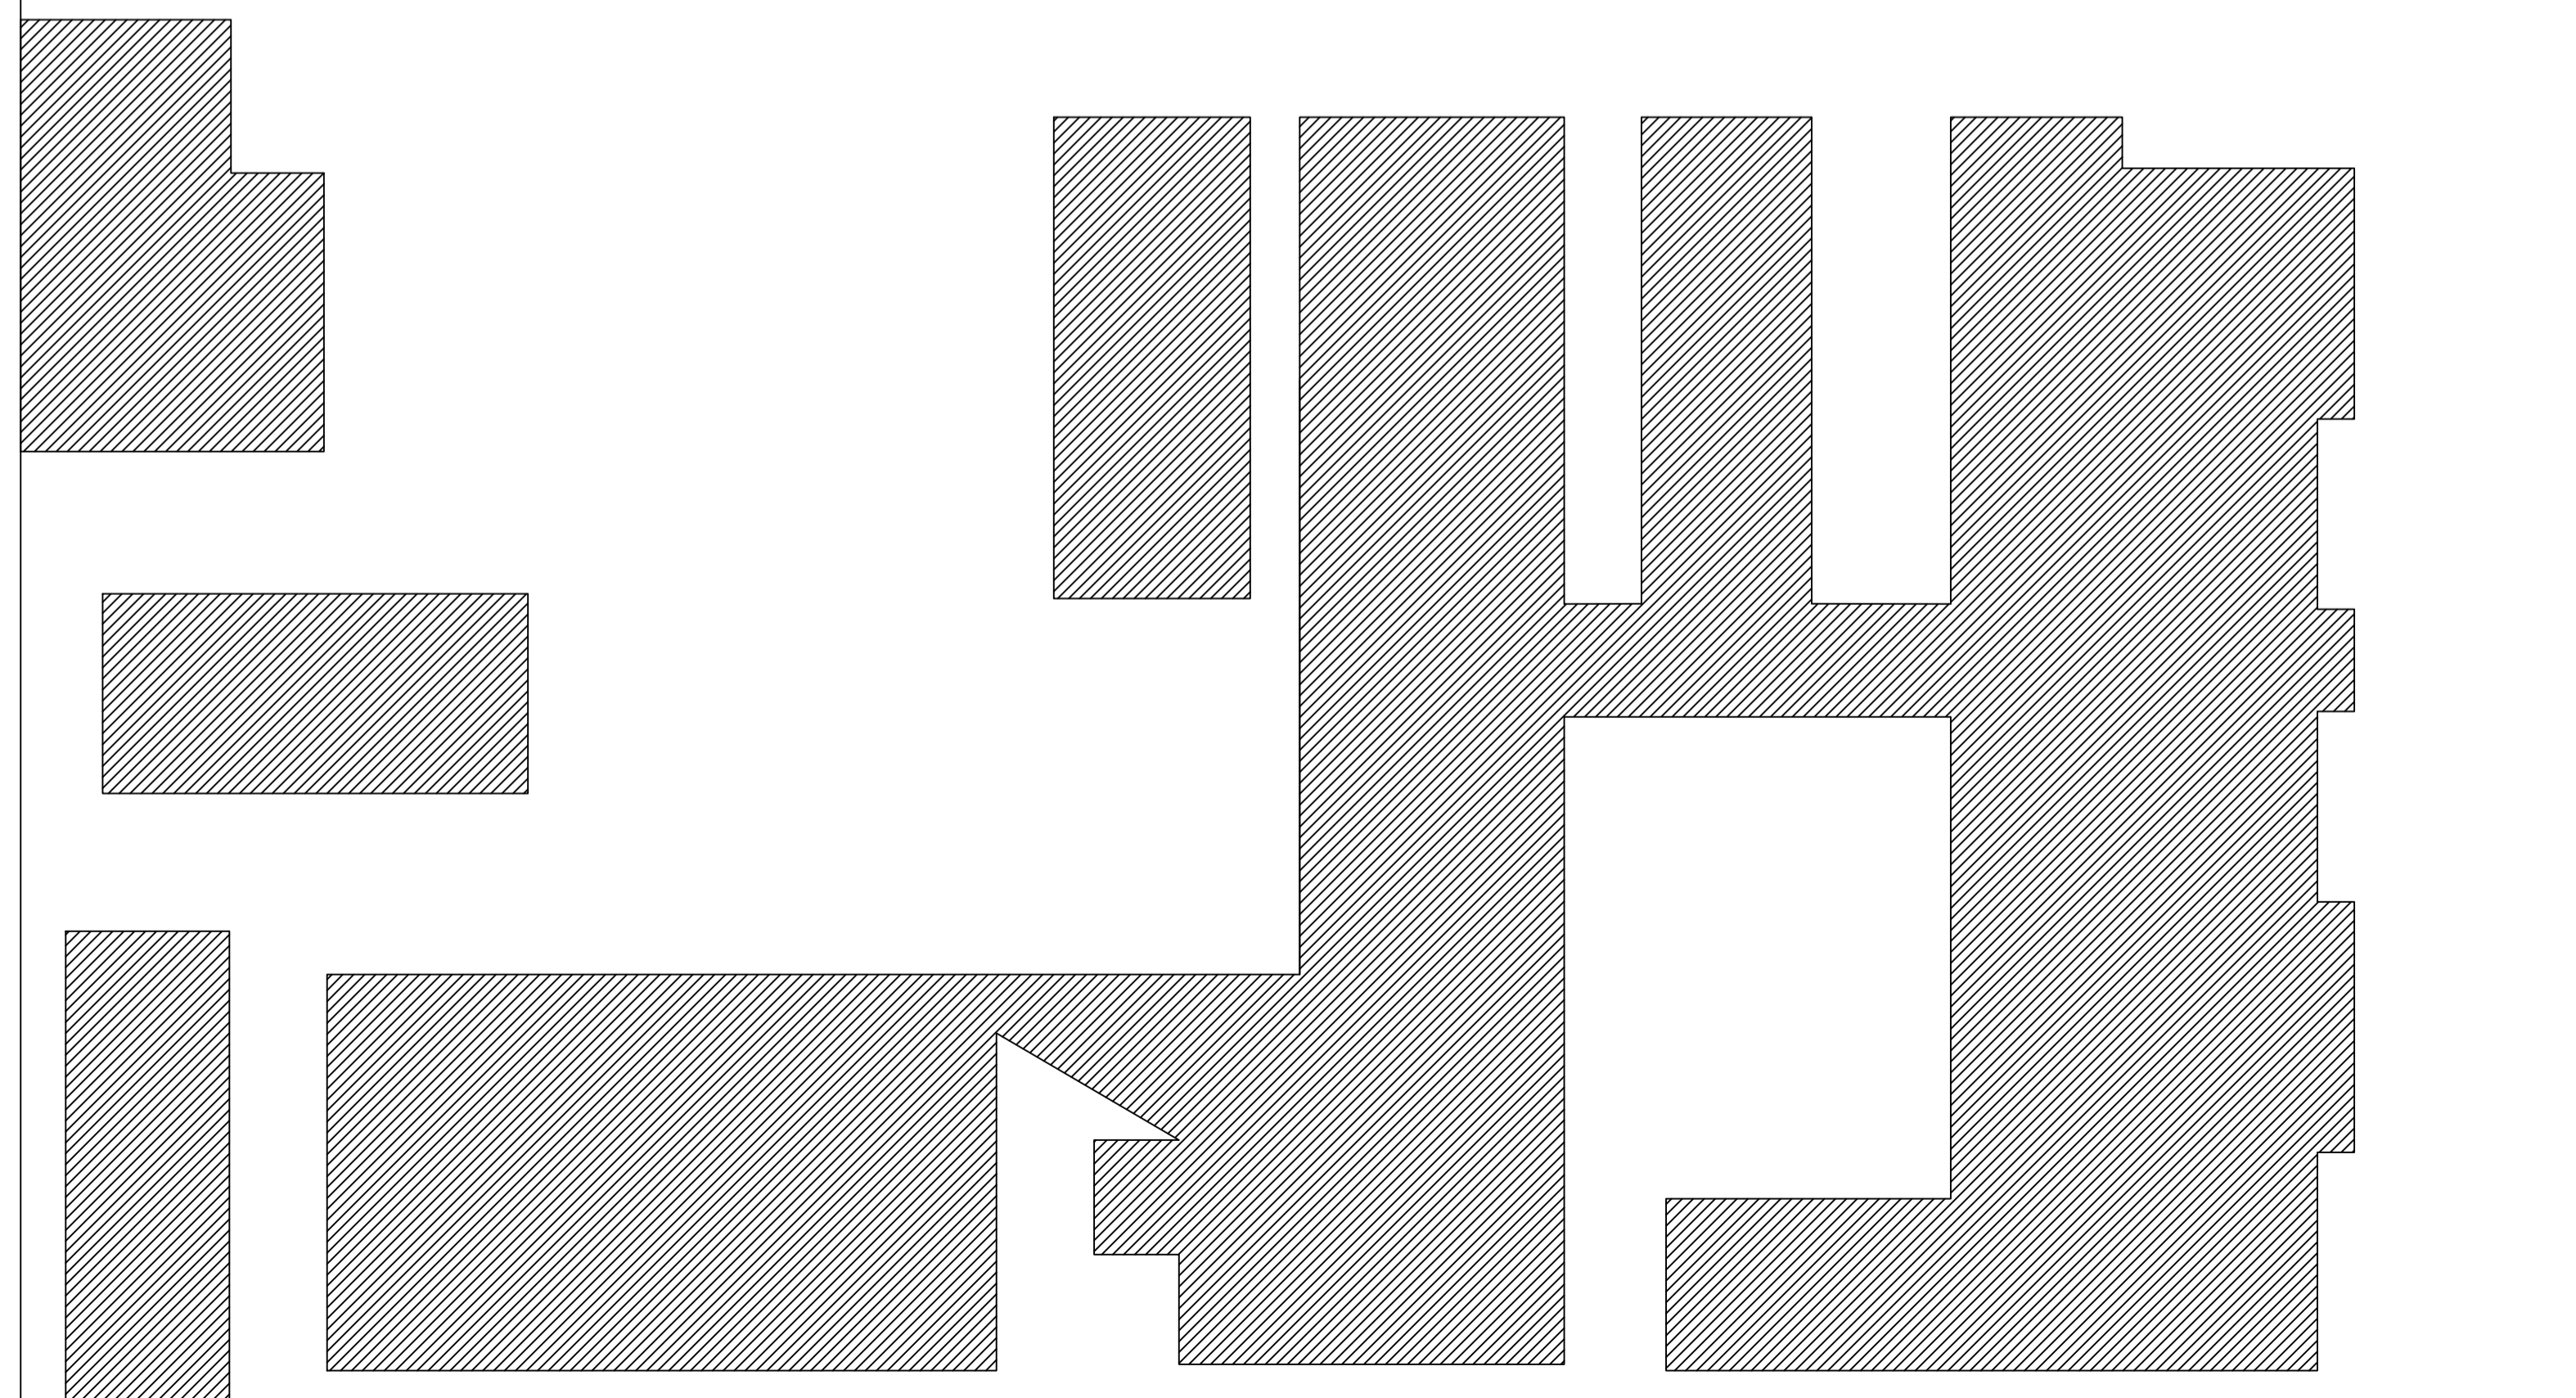
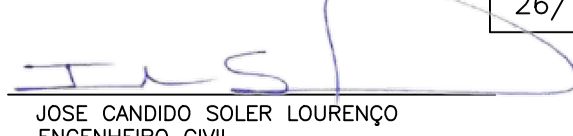


VISTA FRONTAL

ESCALA:1:100

IMPLANTAÇÃO GERAL

ESCALA 1:200

PREFEITURA MUNICIPAL BALSAMO C.G.C. (MF) - Nº 45.142.353/0001-64 RUA RIO DE JANEIRO, 695 - FONE (17) 3264-1209 - CEP: 15.140-000	
ASSUNTO	PROJETO TÉCNICO DE SEGURANÇA CONTRA INCÊNDIO
ENDEREÇO	RUA AURORA SOARES GERALDES nº 419 - CENTRO BALSAMO - SP
TÍTULO	ESCOLA MUNICIPAL MODESTO JOSÉ MOREIRA
ESCALA	INDICADA
DATA	26/12/2017
 	
<small>PREFEITURA MUNICIPAL DE BALSAMO CNPJ - 45.142.353/0001-64 PROPRIETÁRIO / RESPONSÁVEL P/ USO</small> <small>JOSE CANDIDO SOLER LOURENÇO ENGENHEIRO CIVIL CREA: 060.085.386.8</small>	

