


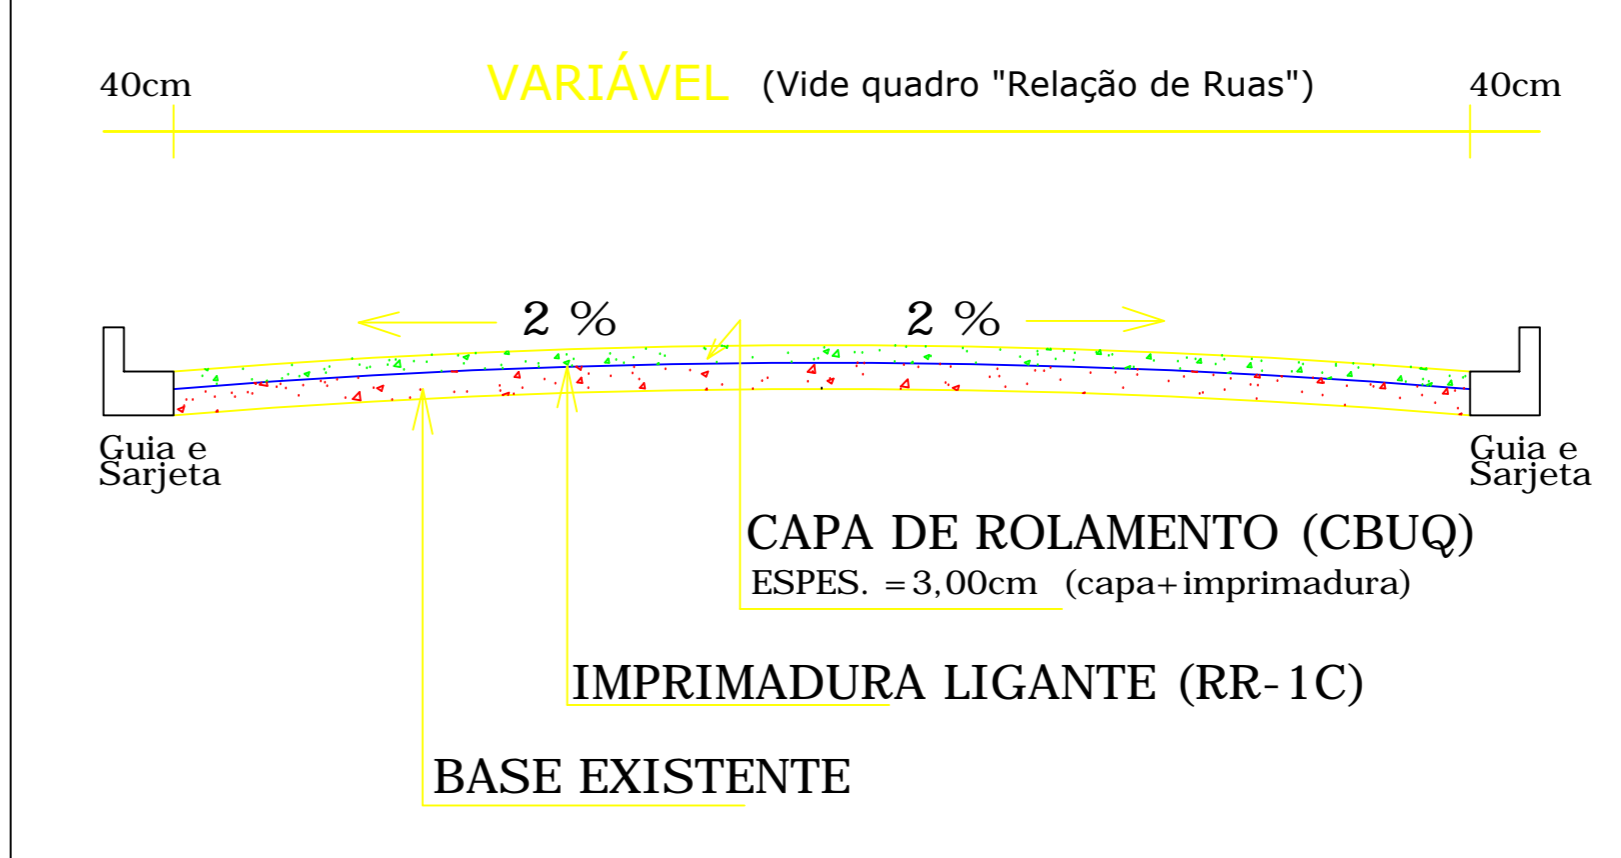

PERFIL TRANSVERSAL



PLANTA (LOCALIZAÇÃO)

RECAPEAMENTO

Item	Discriminação - Recapeamento	Largura Média (m)	Comprimento Médio (m)	Sub Total da Área (m²)	Áreas Diversas (m²)	TOTAL (m²)
1	RUA JOSÉ PEDRO CARDOSO - Entre a Rua São Paulo e ao Cruzamento da Rua Paraná	9,40	90,00	846,00		846,00
2	RUA JOSÉ PEDRO CARDOSO - Cruzamento com a Rua São Paulo	VIDE PROJETO		0,00	376,64	376,64
3	RUA PARÁ - Entre o Cruzamento da Rua Jacomo Pantano e o Cruzamento da Rua Padre Luiz Salmaso	8,70	105,00	913,50		913,50
4	RUA JACOMO PANTANO - Entre a Rua Pará e a Rua Ver. João Vazques Ebanhas	9,20	90,00	828,00		828,00
5	RUA BENEDITO JOSÉ DE PAULA - Entre a Avenida Brasil e a Avenida João Radi	8,70	125,00	1.087,50		1.087,50
6	AVENIDA JOÃO RADI - Cruzamento com a Rua Benedito José de Paula e a Rua Paraná	10,00	55,55	555,50		555,50
7	AVENIDA JOÃO RADI - Cruzamento com a Rua Pará	VIDE PROJETO		0,00	339,75	339,75
8	AVENIDA JOÃO RADI - Entre o Cruzamento com a Rua Pará e o Cruzamento com a Avenida Brasil	9,30	35,00	325,50		325,50
9	RUA DOS CRAVOS - Entre a Rua Cândido Soler Geres e a Rua João Lourenço Munhoz	8,50	196,00	1.666,00		1.666,00
10	RUA JOÃO FLORES - Entre o Início da Rua e a Rua Paraná	7,80	65,00	507,00		507,00
11	RUA LOURENÇA DIOGO AYALA - Entre o Cruzamento da Rua São Paulo e a Rua Julio Soares	9,30	195,00	1.813,50		1.813,50
VALOR GERAL - RECAPEAMENTO				6.729,00	716,39	9.258,89

José Cândido Soler Lourenço Engenheiro Civil CREA 000/000-3864 ART.º 200272019431337 ART.º 200272019431337	
Monica Beatriz Cencil Garcia Borghesani PREFEITURA MUNICIPAL DE BALSAMO	
Nome: PREFEITURA MUNICIPAL DE BALSAMO	Data: NOV/2019
Local: Vias Urbanas do Município de Balsamo	
Nome do Projeto: RECAPEAMENTO ASFALTICO EM CBUQ	
Título: RECAPEAMENTO ASFALTICO EM CBUQ	
Condição: SECRETARIA DE DESENVOLVIMENTO REGIONAL - SÃO PAULO	Tema: LOCALIZAÇÃO
Folha: RECAP 01/02	