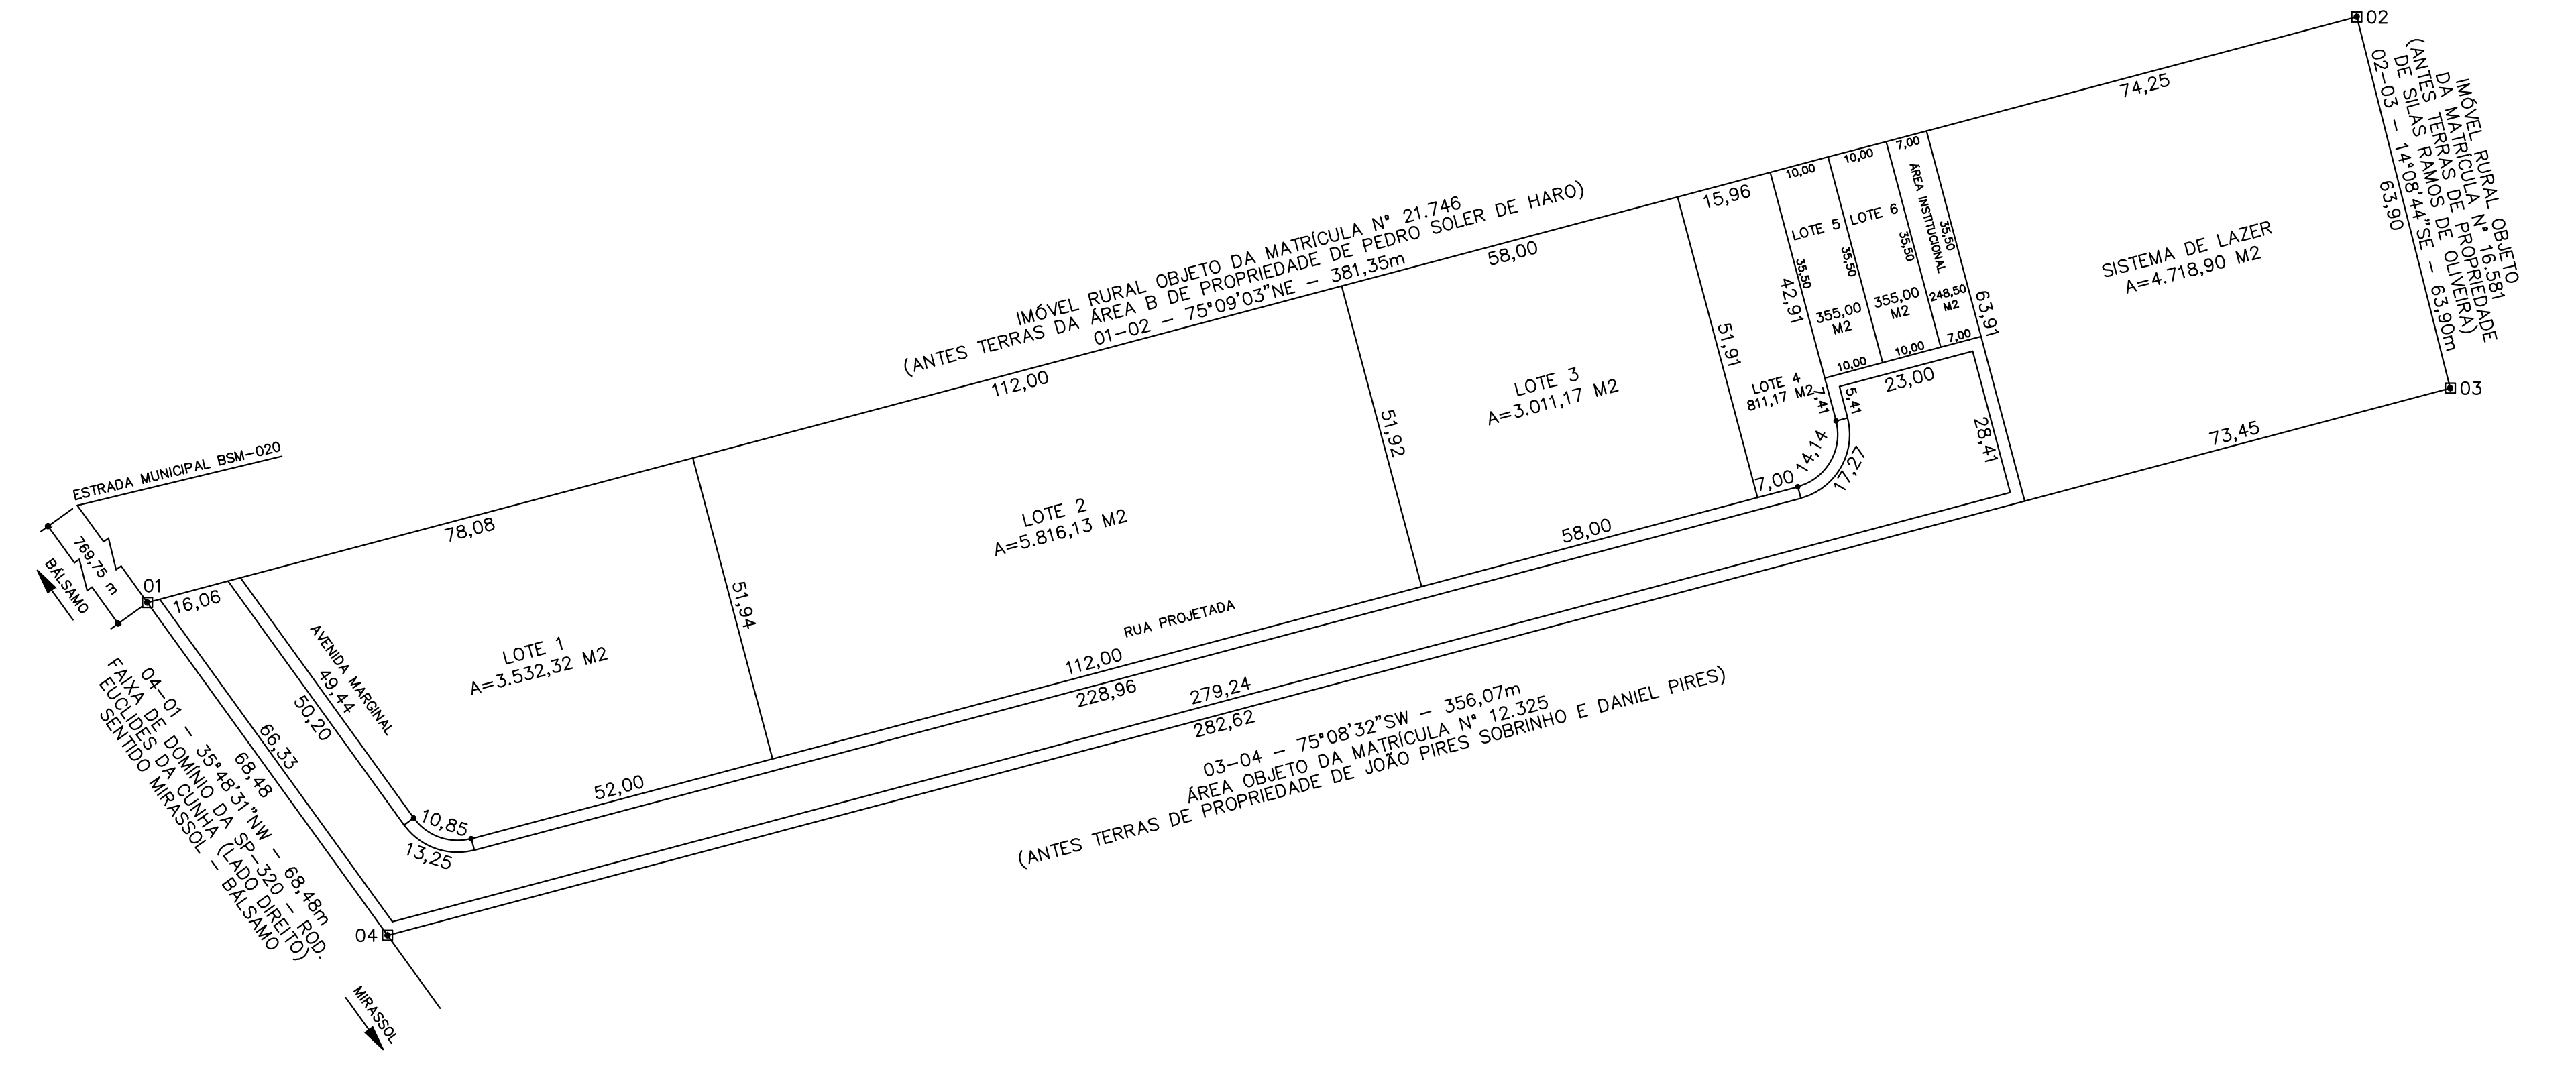
ESTRADA MUNICIPAL BSM-020
769,75 m
BÁLSAMO
01
16,06
04-01 - 35°48'31"NW - 68,48m
FAIXA DE DOMÍNIO DA SP-320 - ROD. EUCLIDES DA CUNHA (LADO DIREITO)
SENTIDO MIRASSOL - BÁLSAMO
68,48
66,33
50,20
AVENIDA MARGINAL
49,44
IMÓVEL RURAL OBJETO DA MATRÍCULA Nº 21.746
(ANTES TERRAS DA ÁREA B DE PROPRIEDADE DE PEDRO SOLER DE HARO)
01-02 - 75°09'03"NE - 381,35m
78,08
112,00
58,00
15,96
10,00
10,00
7,00
74,25
LOTE 1
A=3.532,32 M2
LOTE 2
A=5.816,13 M2
LOTE 3
A=3.011,17 M2
LOTE 4
811,17 M2
LOTE 5
LOTE 6
ÁREA INSTITUCIONAL
355,00 M2
355,00 M2
248,50 M2
35,50
42,91
51,94
51,92
51,91
63,91
7,41
5,41
23,00
14,14
17,27
7,00
28,41
SISTEMA DE LAZER
A=4.718,90 M2
02
03
IMÓVEL RURAL OBJETO DA MATRÍCULA Nº 16.581
(ANTES TERRAS DE PROPRIEDADE DE SILAS RAMOS DE OLIVEIRA)
02-03 - 14°08'44"SE - 63,90m
63,90
73,45
RUA PROJETADA
52,00
112,00
228,96
279,24
282,62
10,85
13,25
03-04 - 75°08'32"SW - 356,07m
ÁREA OBJETO DA MATRÍCULA Nº 12.325
(ANTES TERRAS DE PROPRIEDADE DE JOÃO PIRES SOBRINHO E DANIEL PIRES)
04
MIRASSOL

QUANTITATIVO DE GUIAS/SARJETAS Á EXECUTAR = 712,07 METROS

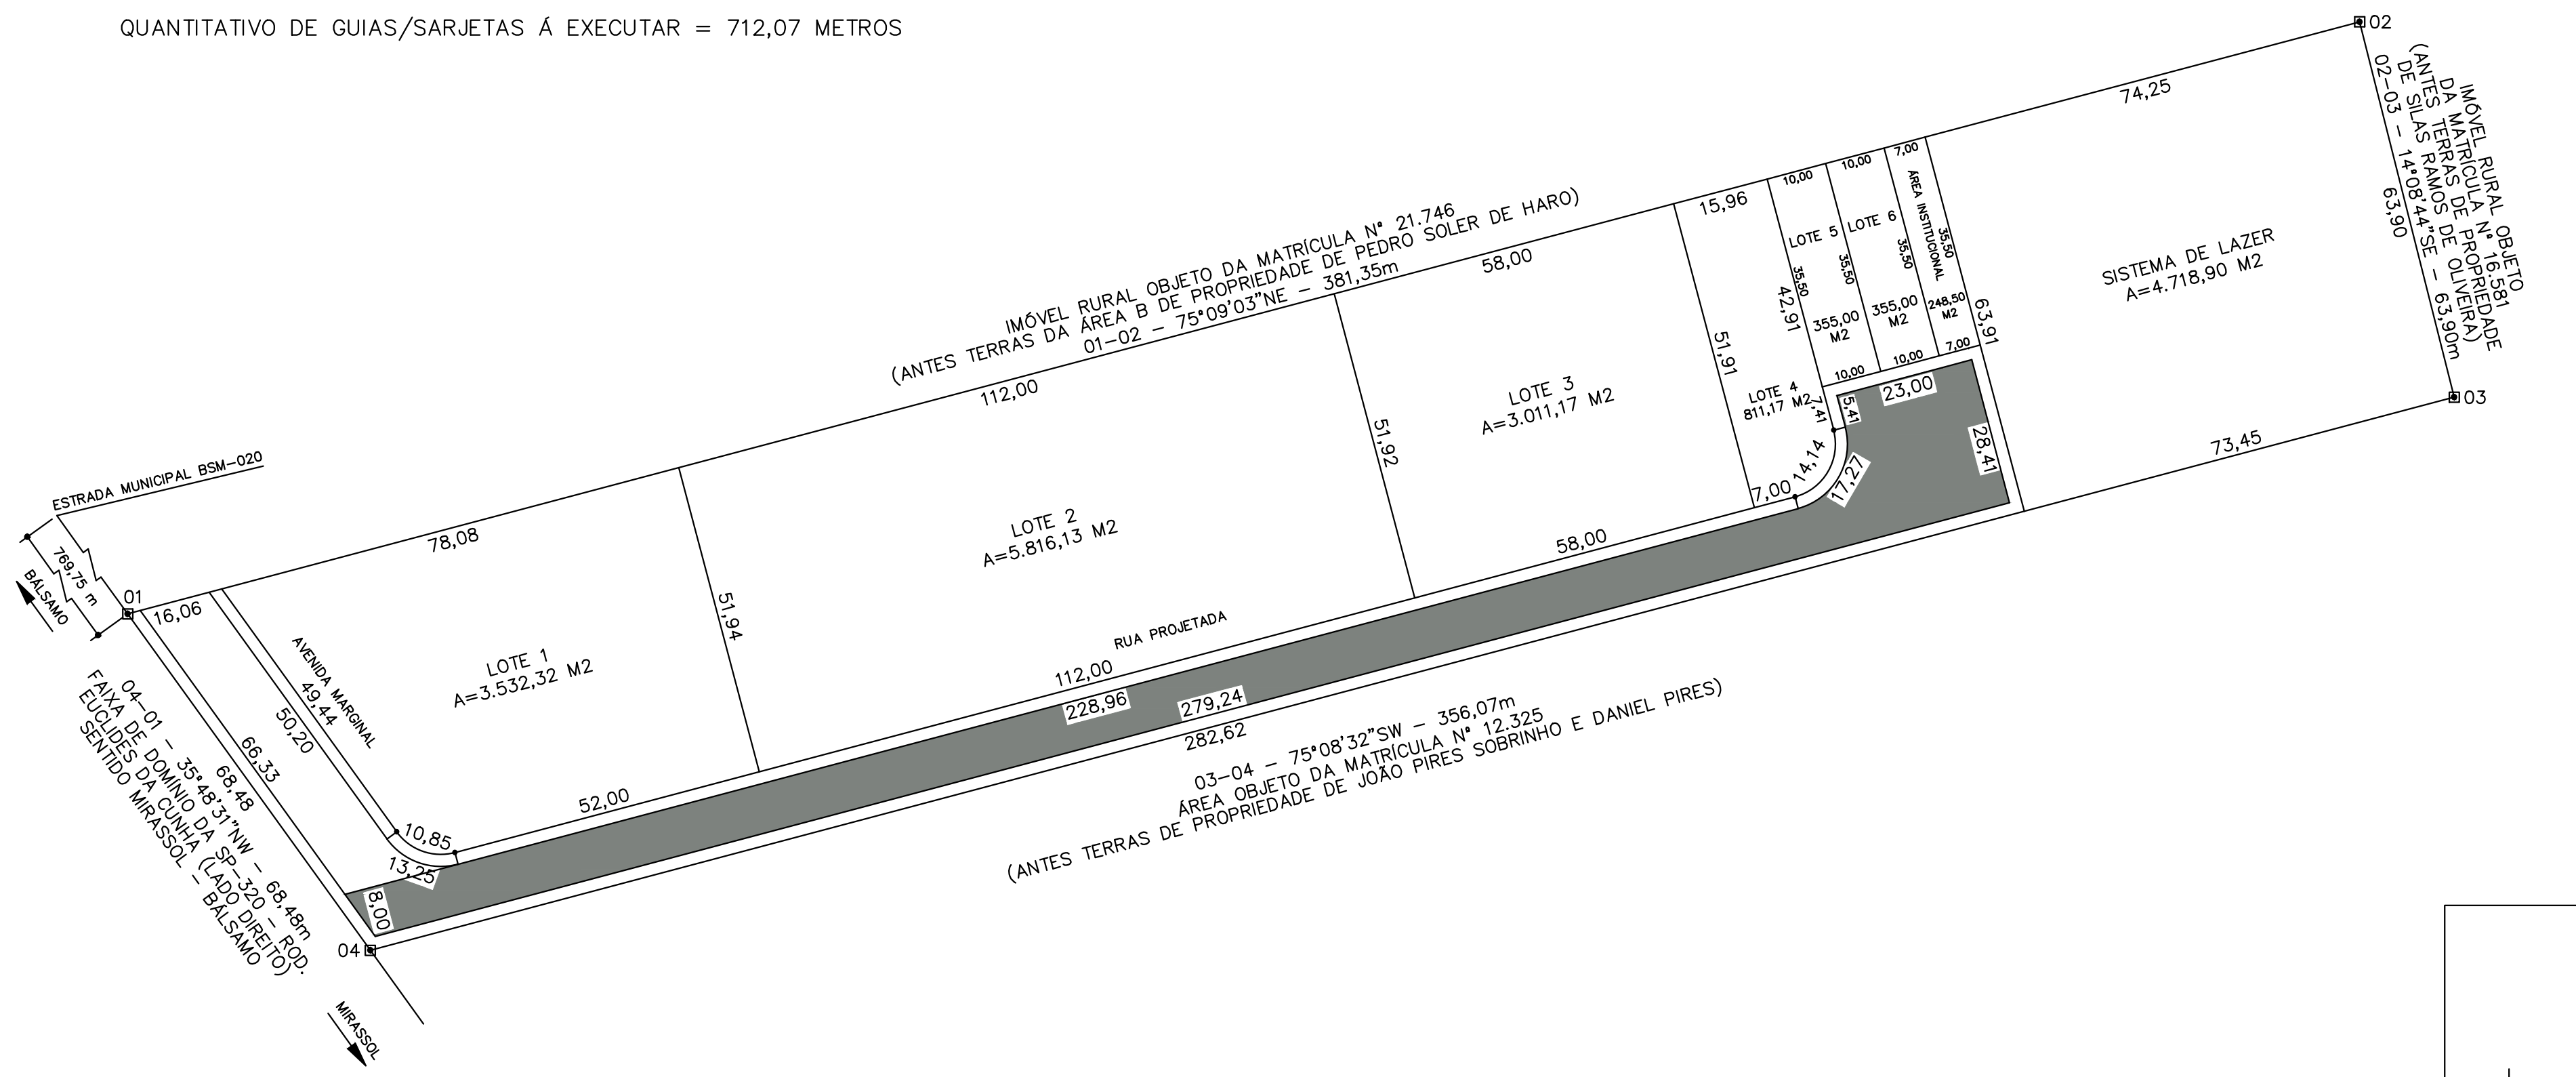
ESTRADA MUNICIPAL BSM-020
769,75 m
BÁLSAMO
01
16,06
04-01 - 35°48'31"NW - 68,48m
FAIXA DE DOMÍNIO DA SP-320 - ROD. EUCLIDES DA CUNHA (LADO DIREITO)
SENTIDO MIRASSOL - BÁLSAMO
AVENIDA MARGINAL
49,44
IMÓVEL RURAL OBJETO DA MATRÍCULA Nº 21.746
(ANTES TERRAS DA ÁREA B DE PROPRIEDADE DE PEDRO SOLER DE HARO)
01-02 - 75°09'03"NE - 381,35m
LOTE 1
A=3.532,32 M2
LOTE 2
A=5.816,13 M2
LOTE 3
A=3.011,17 M2
LOTE 4
811,17 M2
LOTE 5
LOTE 6
ÁREA INSTITUCIONAL
SISTEMA DE LAZER
A=4.718,90 M2
02
03
IMÓVEL RURAL OBJETO DA MATRÍCULA Nº 16.581
(ANTES TERRAS DE PROPRIEDADE DE SILAS RAMOS DE OLIVEIRA)
02-03 - 14°08'44"SE - 63,90m
RUA PROJETADA
03-04 - 75°08'32"SW - 356,07m
ÁREA OBJETO DA MATRÍCULA Nº 12.325
(ANTES TERRAS DE PROPRIEDADE DE JOÃO PIRES SOBRINHO E DANIEL PIRES)
04
MIRASSOL

QUANTITATIVO DE PAVIMENTAÇÃO ÁSFATICA Á EXECUTAR = 2649,62 METROS QUADRADOS

DETALHE TÍPICO DAS CONCORDÂNCIAS DAS ESQUINAS

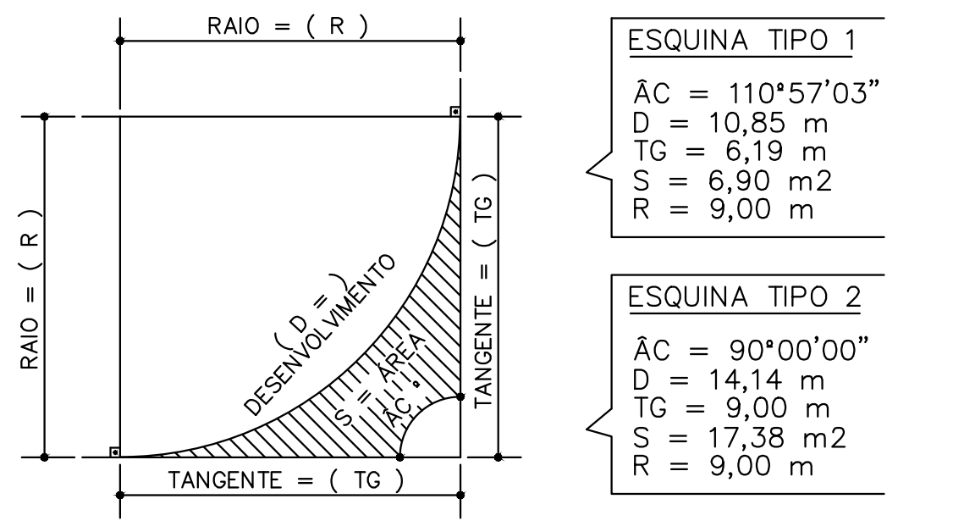

ESQUINA TIPO 1
ÂC = 110°57'03"
D = 10,85 m
TG = 6,19 m
S = 6,90 m2
R = 9,00 m

ESQUINA TIPO 2
ÂC = 90°00'00"
D = 14,14 m
TG = 9,00 m
S = 17,38 m2
R = 9,00 m

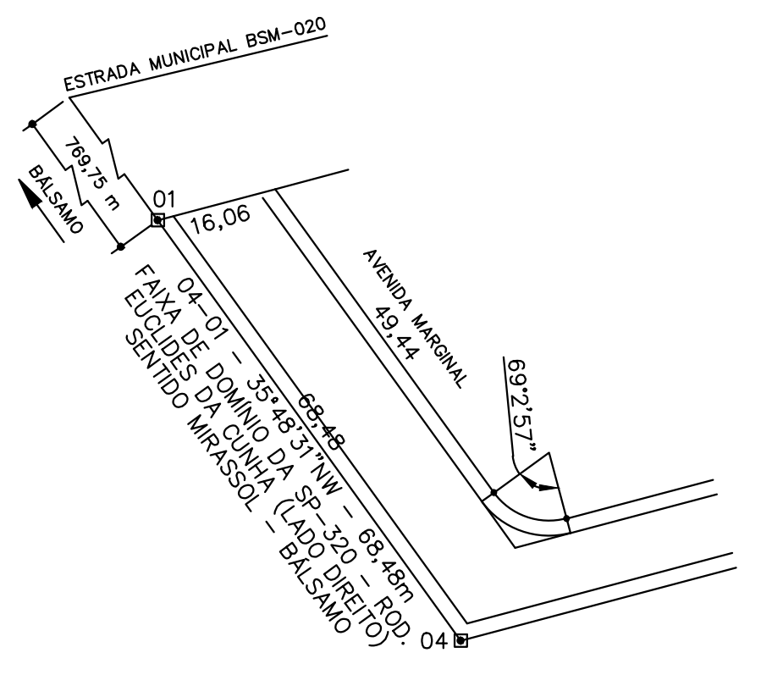
ESTRADA MUNICIPAL BSM-020
769,75 m
BÁLSAMO
01
16,06
04-01 - 35°48'31"NW - 68,48m
FAIXA DE DOMÍNIO DA SP-320 - ROD. EUCLIDES DA CUNHA (LADO DIREITO)
SENTIDO MIRASSOL - BÁLSAMO
68,48
AVENIDA MARGINAL
49,44
69°2'57"
04

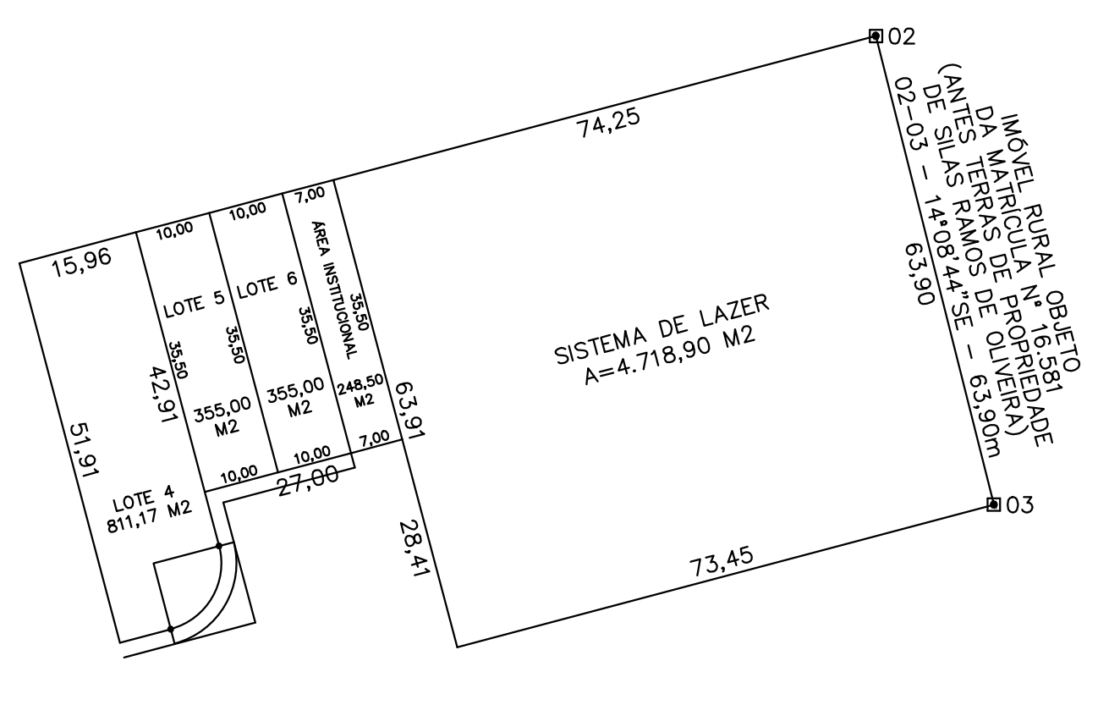
15,96
51,91
LOTE 4
811,17 M2
LOTE 5
LOTE 6
ÁREA INSTITUCIONAL
355,00 M2
23,00
28,41
74,25
SISTEMA DE LAZER
A=4.718,90 M2
02
03
IMÓVEL RURAL OBJETO DA MATRÍCULA Nº 16.581
(ANTES TERRAS DE PROPRIEDADE DE SILAS RAMOS DE OLIVEIRA)
02-03 - 14°08'44"SE - 63,90m
63,90
73,45

TABELA DE PENAS	
Nº-COR	ESP.-mm
1-RED	0.100
2-YELLOW	0.100
3-GREEN	0.300
4-CYAN	0.200
5-BLUE	0.400
6-MAG.	0.250
WHITE	0.100
8	0.100
OBS.: PLOTAGEM NA COR PRETA (7)	

SINALIZAÇÃO VERTICAL:
- Placa de PARE modelo R1
  Detalhes de acordo com o manual "Sinalização Vertical de Regulamentação" VOLUME 1, PÁG 159
- Placa com o nome das Ruas modelo S3
  Detalhes de acordo com o manual "Sinalização Vertical de Regulamentação"

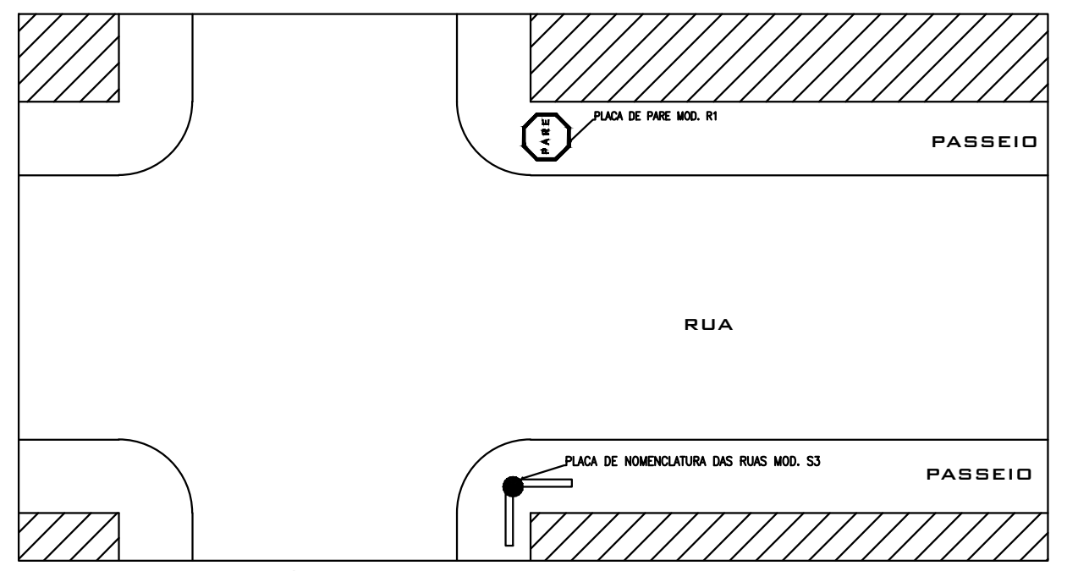

SINALIZAÇÃO VERTICAL
S/ESCALA

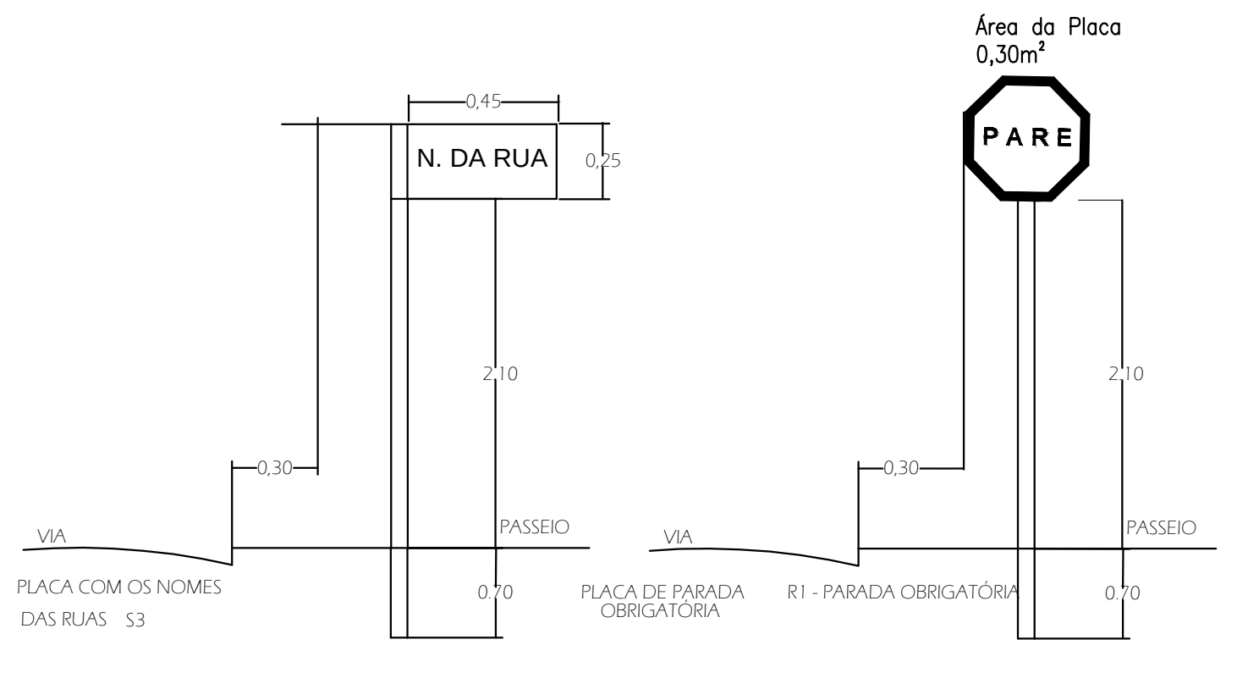

SINALIZAÇÃO HORIZONTAL:
- PARE e Faixa continua Dupla
  Detalhes de acordo com o manual "Sinalização Horizontal" Volume IV, Página 108

Publicado no site:
www.denatran.gov.br/publicacoes/publicacoes.asp

SINALIZAÇÃO HORIZONTAL
S/ESCALA

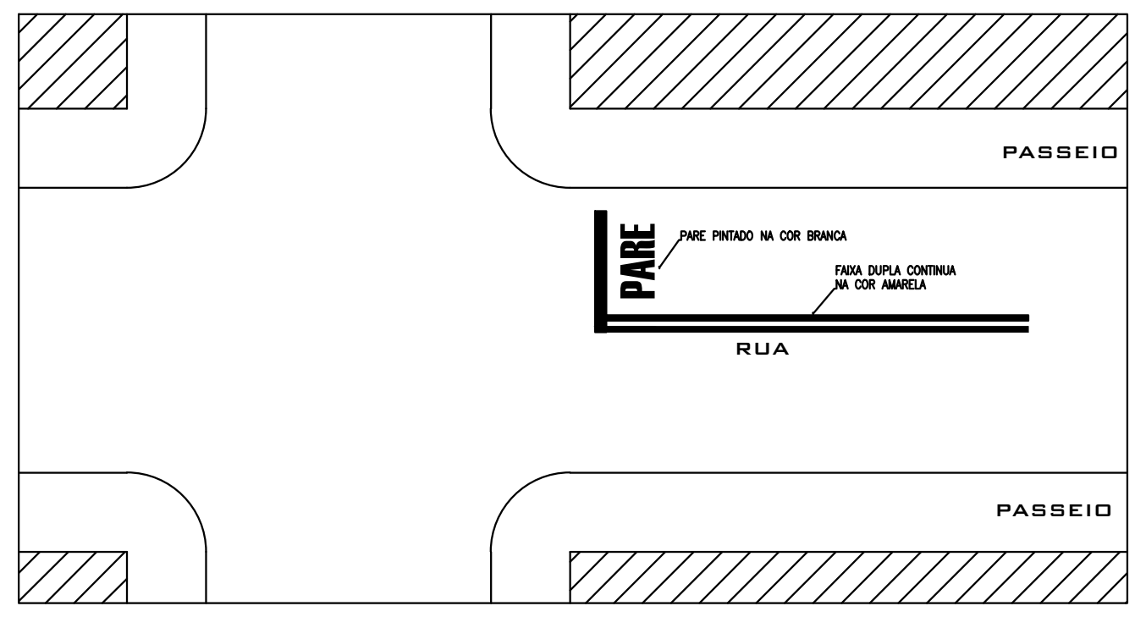
PASSEIO
PARE
PARE PINTADO NA COR BRANCA
FAIXA DUPLA CONTINUA NA COR AMARELA
RUA
PASSEIO

SINALIZAÇÃO DO PARE

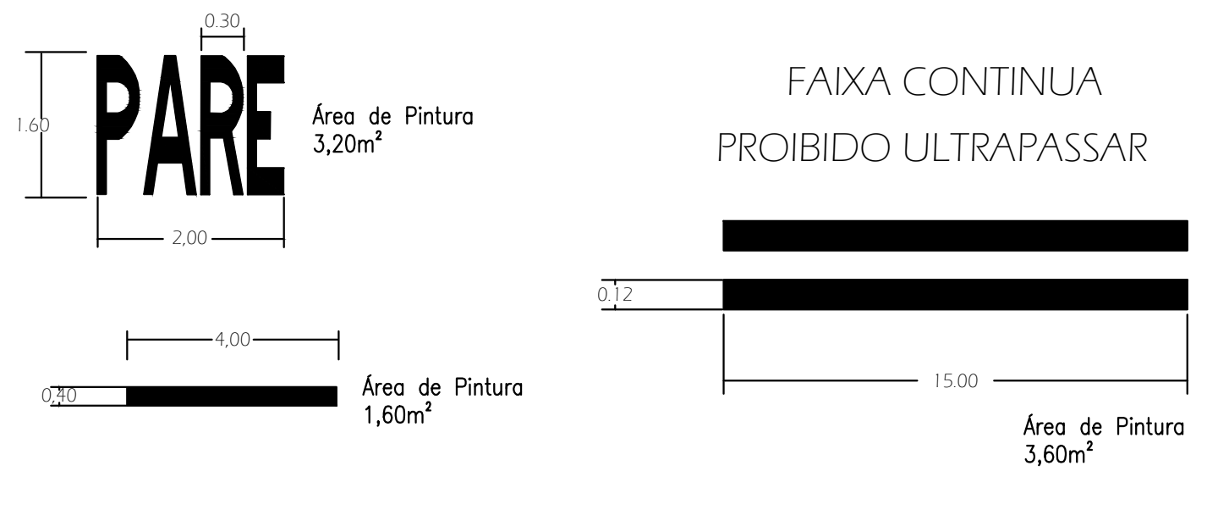

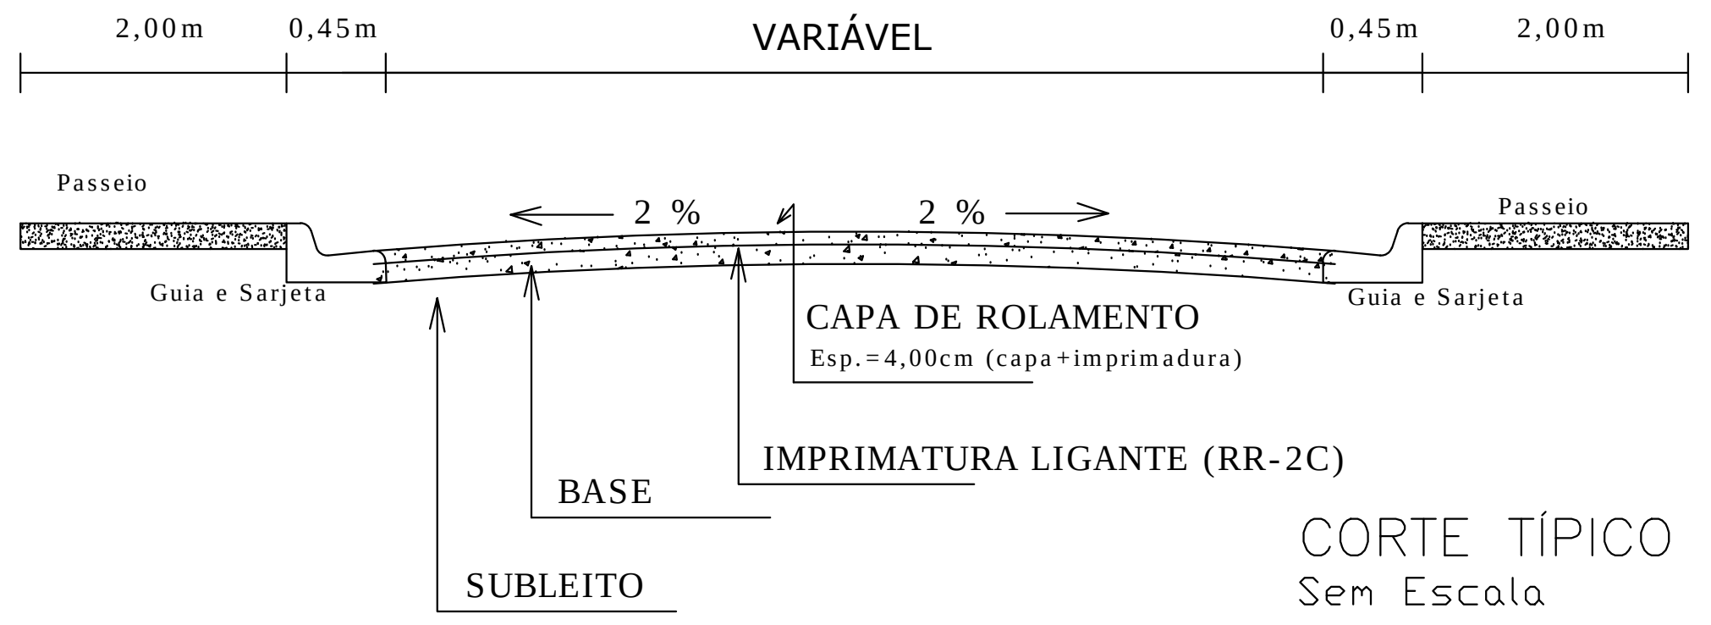

CORTE TÍPICO
Sem Escala

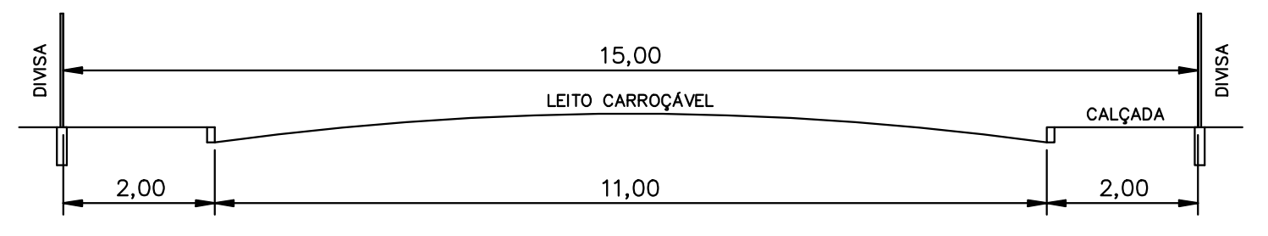

PERFIL TRANSVERSAL DA AVENIDA MARGINAL
ESCALA 1:100 – MEDIDAS EM METRO

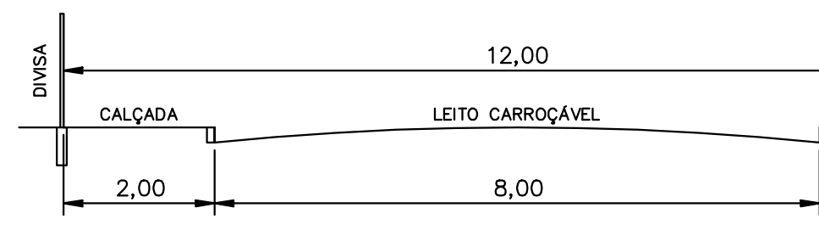

PERFIL TRANSVERSAL DA RUA PROJETADA
ESCALA 1:100 – MEDIDAS EM METRO

FOLHA ÚNICA

PAVIMENTAÇÃO

LOTEAMENTO INDUSTRIAL/COMERCIAL

PROJETO PAVIMENTAÇÃO ASFÁLTICA TIPO CBUQ

LEGENDA:

▬	PAVIMENTAÇÃO A EXECUTAR
—	GUIA E SARJETA A EXECUTAR
■	RAMPA ACESSIBILIDADE
R1	PLACA "PARE"
S3	PLACA 'NOME DA RUA"

LOCAL:
IMÓVEL CONSTITUÍDO POR UM TERRENO SEM BENFEITORIAS, COM FRENTE PARA A RUA RIO DE JANEIRO – LADO PAR, NO PERÍMETRO URBANO DA CIDADE, DISTRITO E MUNICÍPIO DE BÁLSAMO/SP, COMARCA DE MIRASSOL/SP

POSSUIDOR DIRETO:
PREFEITURA MUNICIPAL DE BÁLSAMO

ÁREA (m2)	ART	DATA	ESCALA
23.569,00	28027230191436867	OUTUBRO/2.019	1:1000

AUTOR DO PROJETO:

JOSÉ CÂNDIDO SOLER LOURENÇO
ENGENHEIRA CIVIL
CREA/SP: 060.085.386-8

RESERVADO PARA APROVAÇÕES: