


PLANTA PAVIMENTO TÉRREO/ ALTERAÇÃO  
ESCALA 1:50

Lista de Materiais	
<b>Aparelho</b>	
Torneira de lavatório 15 mm - 1/2"	3 pç
Vaso Sanitário c/ cx. acoplada 1/2"	3 pç
<b>CPVC Aquatherm</b>	
Conector 22 x 3/4"	4 pç
<b>Cobre</b>	
Cotovelo bolsa x bolsa c/ rosca interna 15 mm x 1/2"	3 pç
<b>Metais</b>	
Registro de gaveta c/ canopla cromada 3/4"	2 pç
<b>PVC Acessórios</b>	
Bolsa de ligação p/ vaso sanitário 1.1/2"	3 pç
Engate flexível cobre cromado com canopla 1/2 - 30cm	6 pç
<b>PVC misto soldável</b>	
Joelho 90 soldável c/ rosca 20 mm - 1/2"	3 pç
<b>PVC rígido soldável</b>	
Curva 90 soldável 25 mm	4 pç
Joelho de redução 90 soldável 25 mm - 20 mm	3 pç
Tubos 20 mm	3.11 m
25 mm	12.35 m
Tê 90 soldável 25 mm	1 pç
Tê de redução 90 soldável 25 mm - 20 mm	3 pç

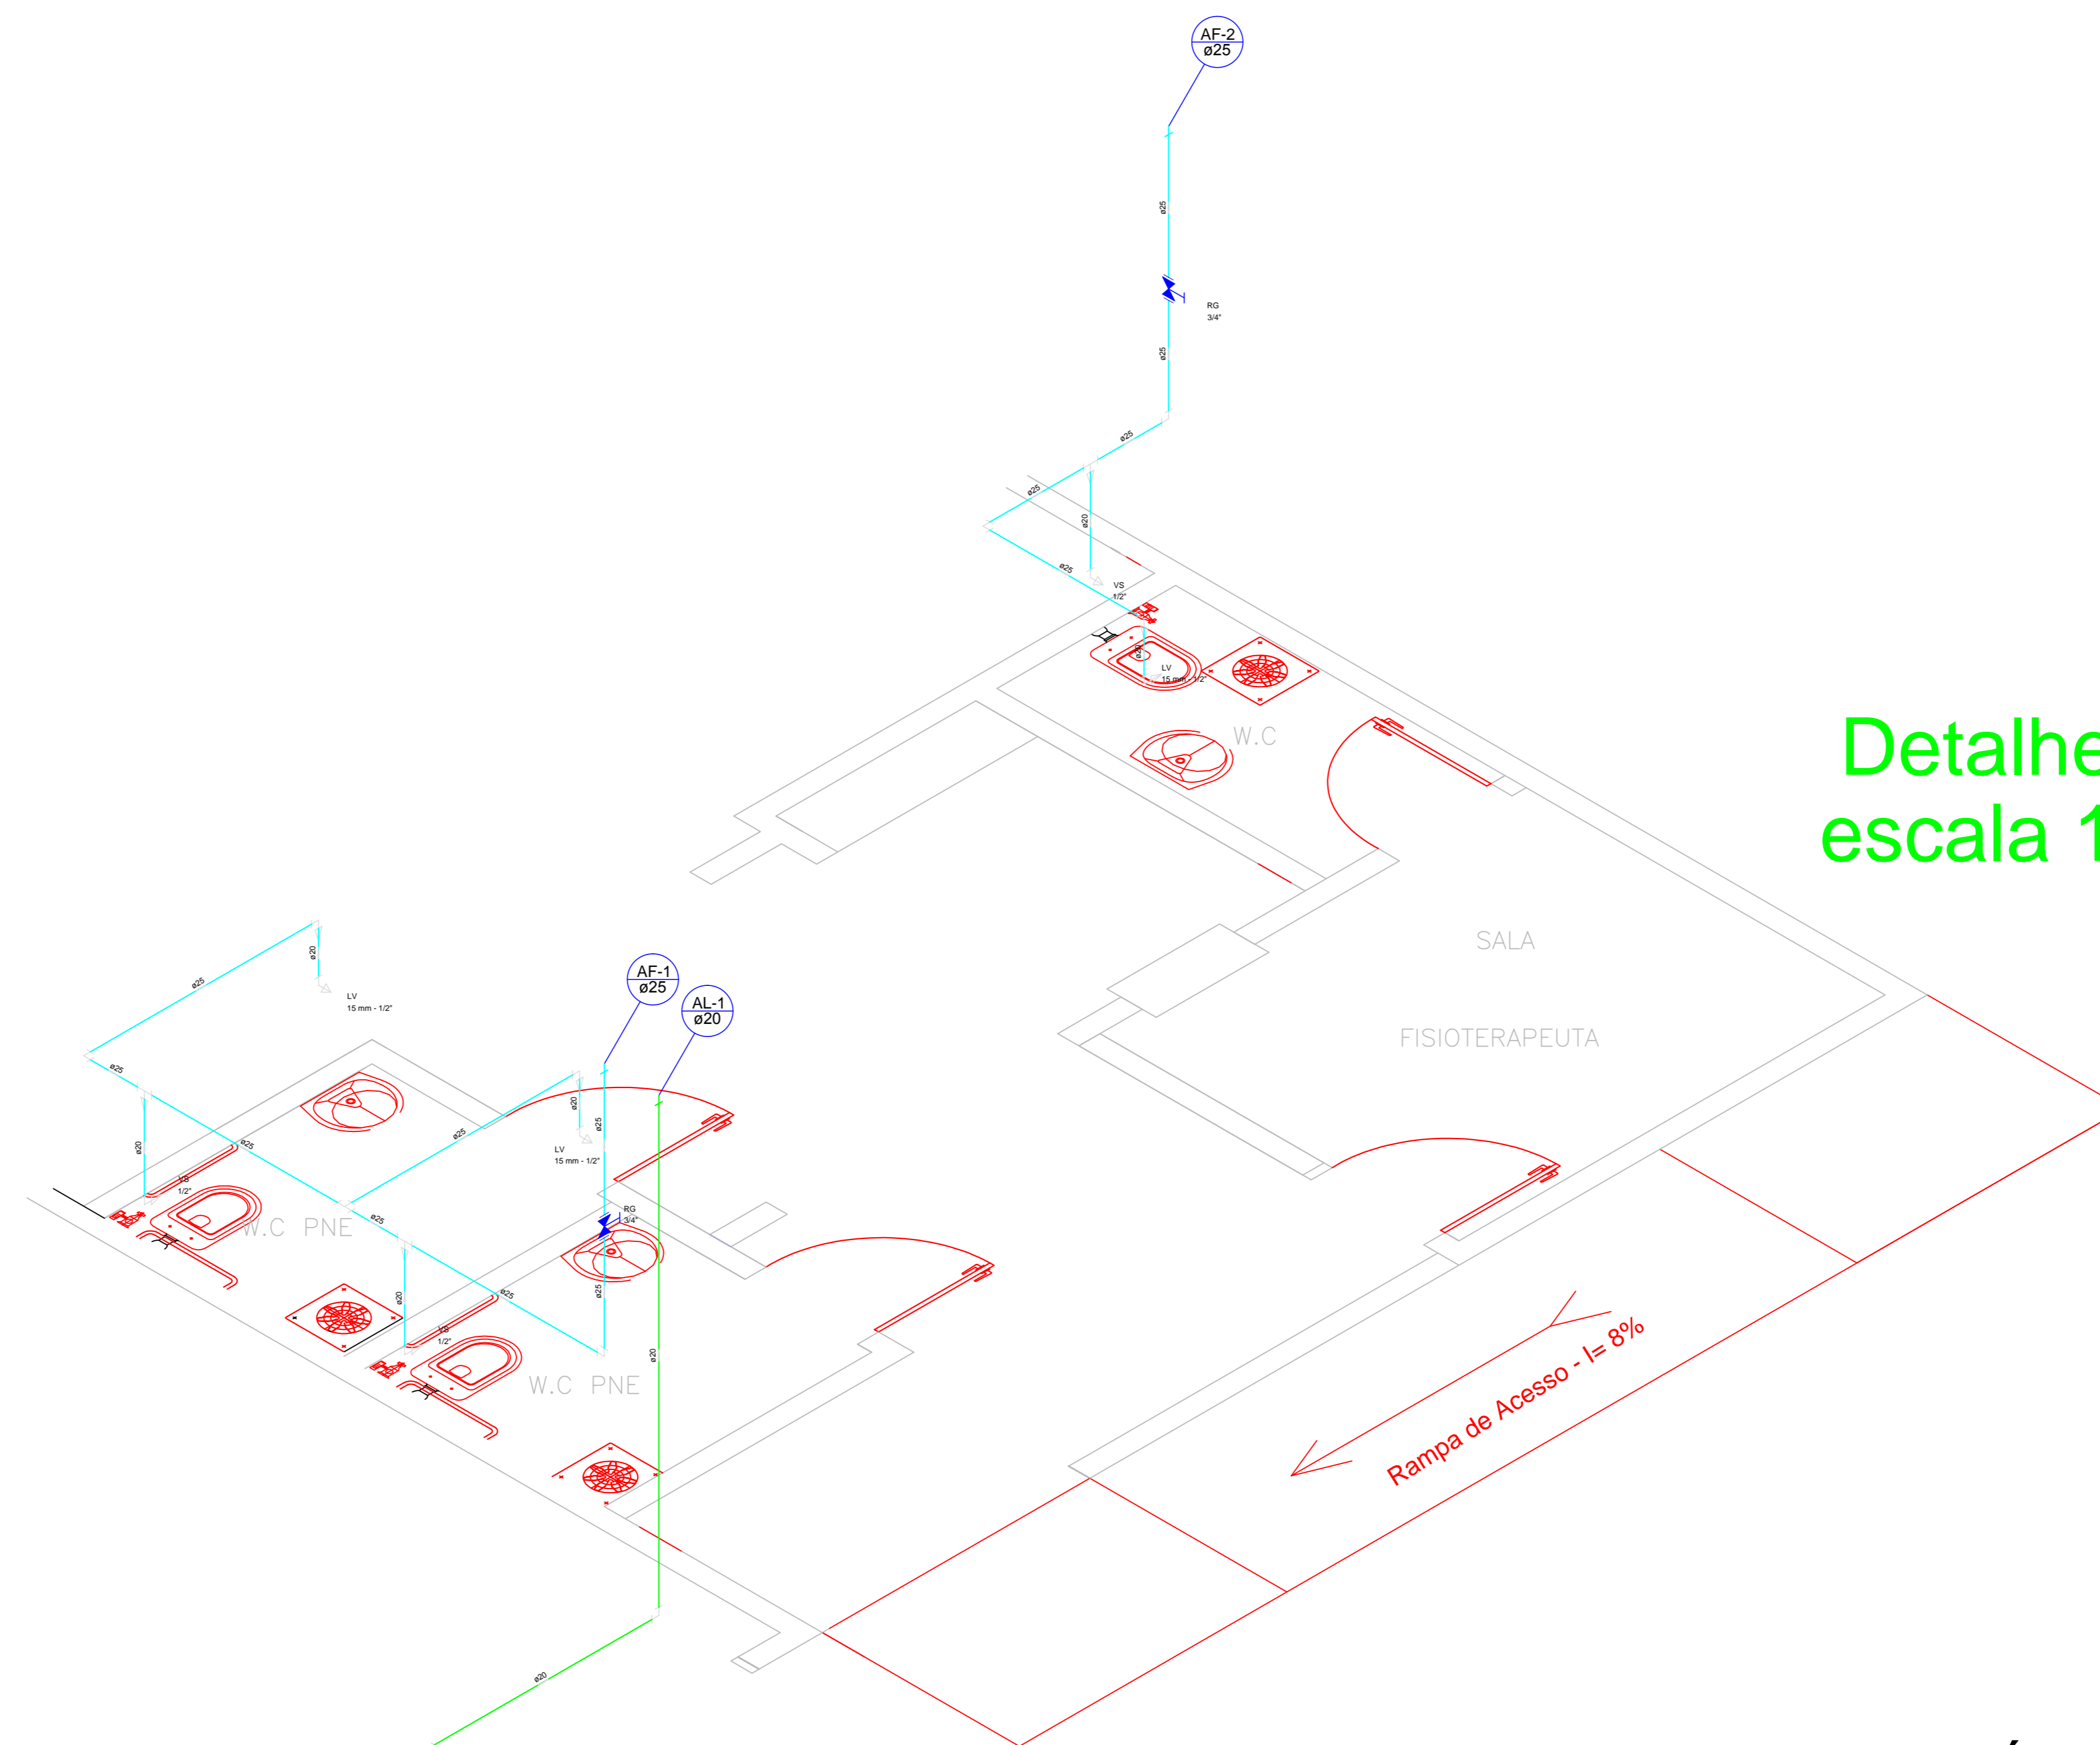

Detalhe H1  
escala 1:25

DETALHAMENTO ISOMÉTRICO ÁGUA FRIA  
ESCALA 1:25

Legenda Detalhada	
Registro de gaveta c/canopla cromada c/ CPVC - RG CPVC Aquatherm Conector 22 x 3/4"	2 pç
Metais Registro de gaveta c/ canopla cromada 3/4"	1 pç

Legenda das indicações	
LV	Lavatório com joelho de 90° - 15 mm - 1/2"
RG	Registro de gaveta c/canopla cromada c/ CPVC - 3/4"
VS	Vaso sanitário com caixa acoplada - 1/2"

PREFEITURA DE BALSAMO

RUA RIO DE JANEIRO, 695 - CENTRO  
CEP: 15-140-000 - TEL: (17) 3264-1209  
CNPJ- Nº 45.142.353/0001-64

ÁGUA FRIA

P-3

REFORMA E AMPLIAÇÃO DO CENTRO DE FISIOTERAPIA  
TÍTULO  
RUA PARANÁ - CENTRO BALSAMO  
LOCAL

DATA  
**JULHO DE 2020**

CARLOS EDUARDO CARMONA LOURENÇO  
PREFEITO MUNICIPAL

ESCALA  
**INDICADA**

LOCALIZAÇÃO

JOSÉ CÂNDIDO SOLER LOURENÇO  
ENGENHEIRO CIVIL CREA/SP 060.085.386-8  
ART Nº: 28027230200736505