
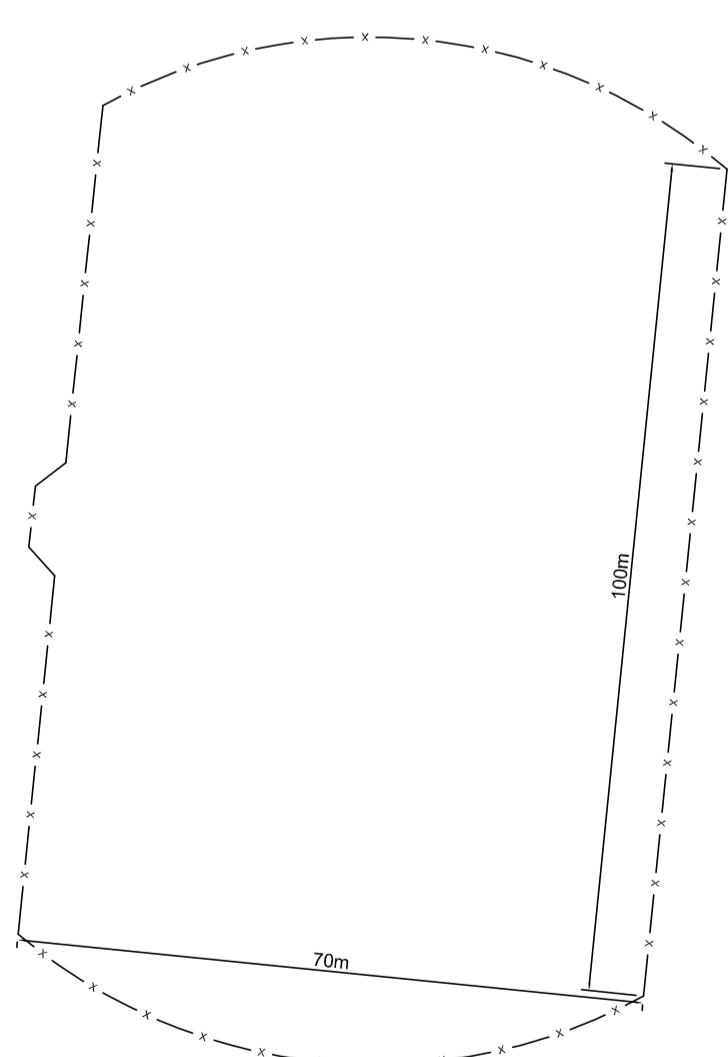
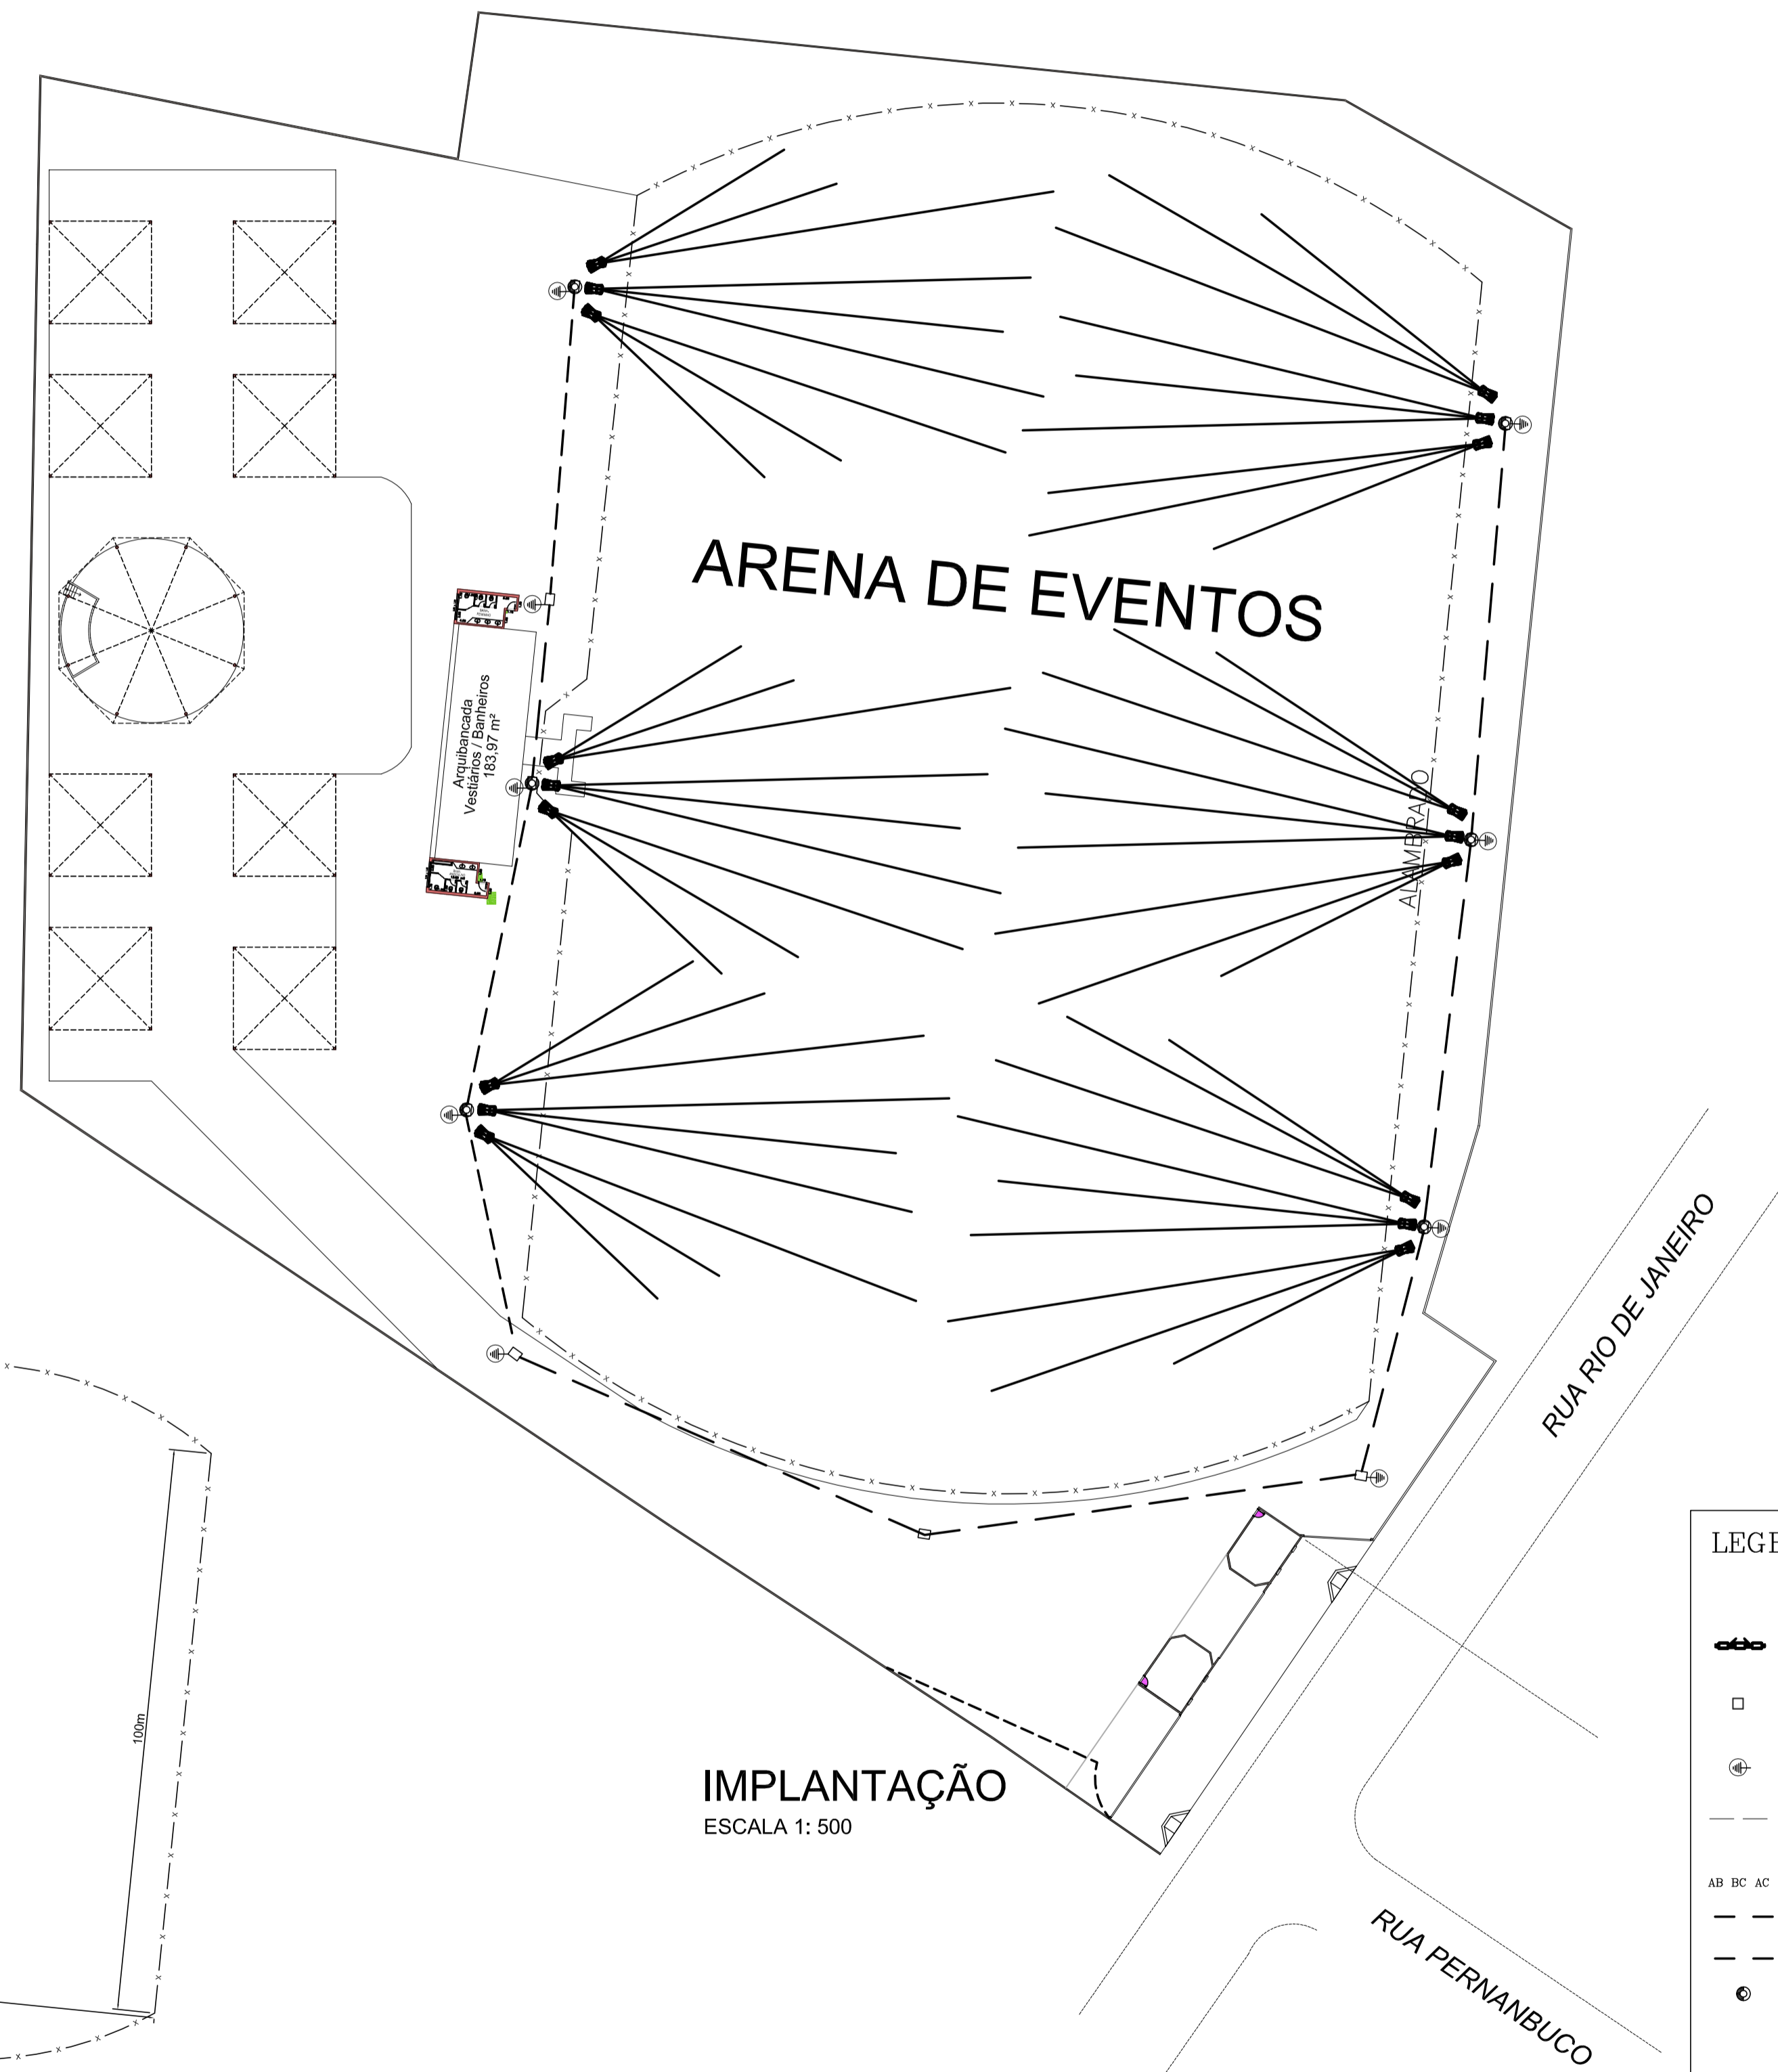


**LOCAL DO OBJETO DO PEDIDO**  
SEM ESCALA

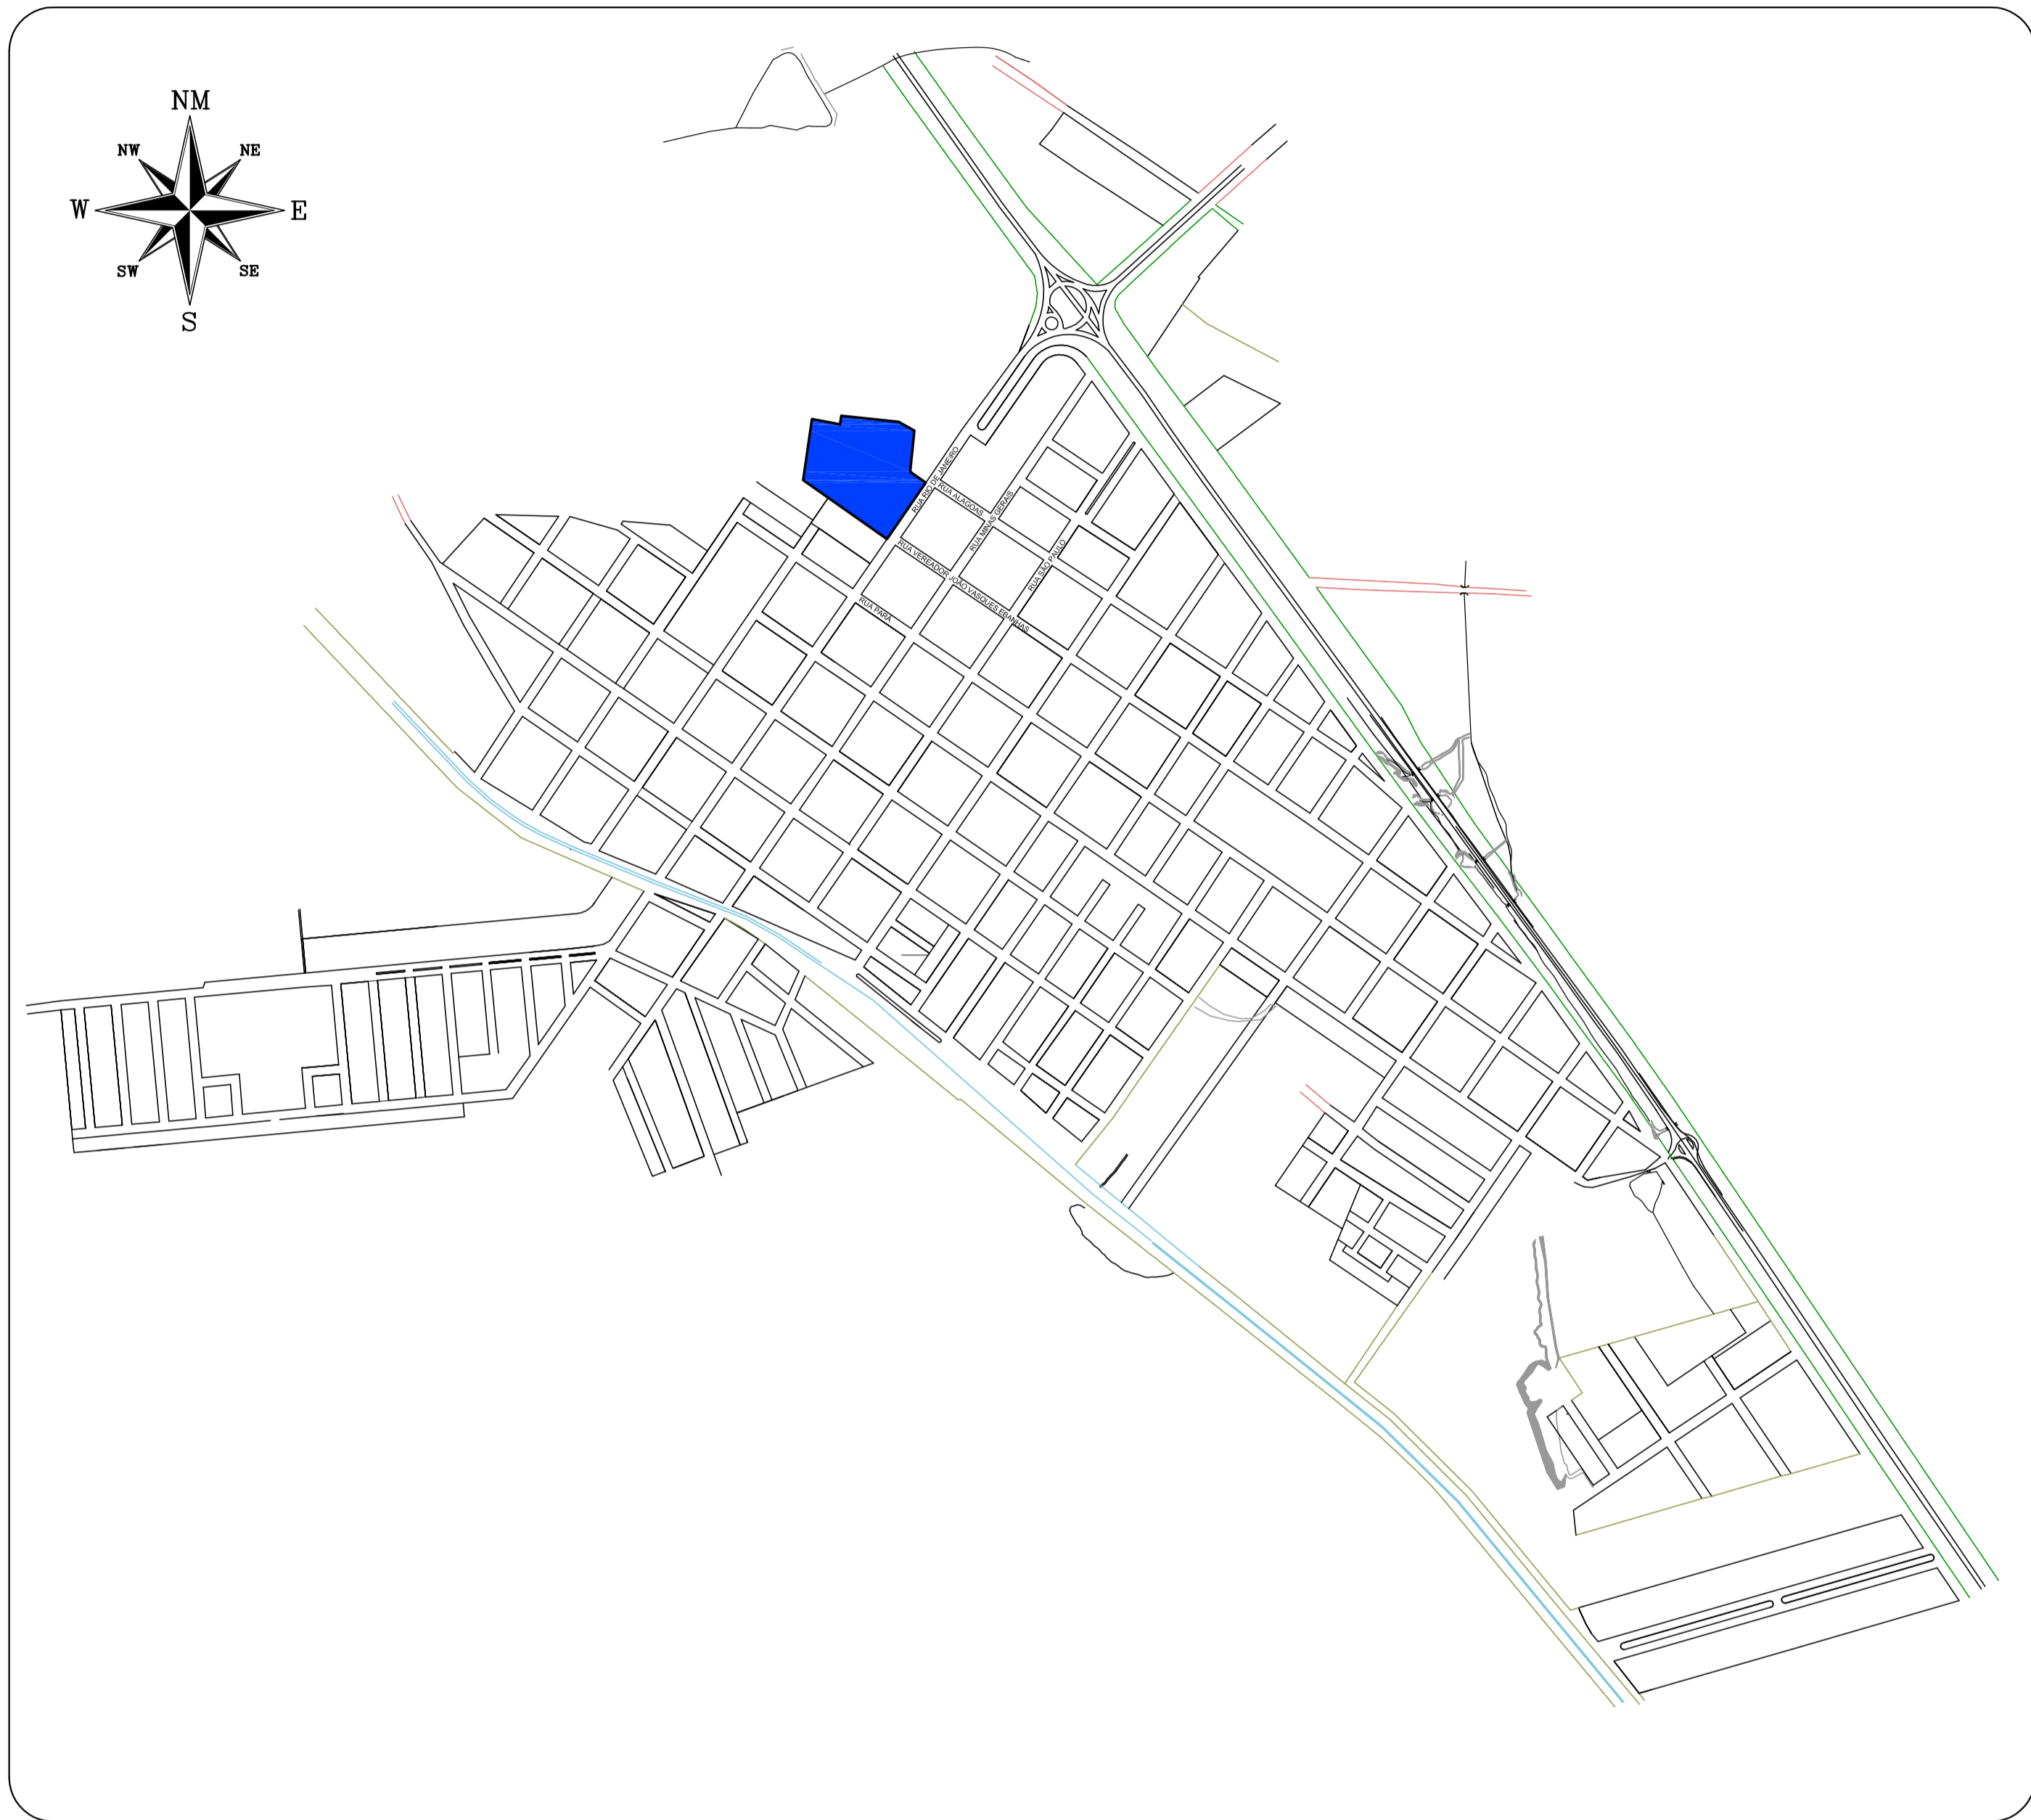

**IMPLANTAÇÃO**  
ESCALA 1: 500

**LEGENDA**

- Refletor com Lâmpada Vapor Mercúrio 400W
- Caixa de passagem - 0,40 x 0,40 x 0,5 m de profundidade
- Haste para aterramento tipo cooperweld 2,44 m
- Duto corrugado 42"
- Faseamento das luminarias - cabo de cobre 6mm isolamento 1,0KV
- Cabo de alumínio Quadruplex 25mm2
- Cabo de alumínio Quadruplex 16mm2 (subir nos postes)
- Poste de Concreto Tubular Conicidade Reduzida 18m

**LEGENDA**

Radial 3 MVM 400W refletor 83D - Instaladas em postes de 18m de altura útil com suporte para 3 projetores em 3 níveis de altura defasados em 1m de altura e 1m de espaçamento lateral entre projetores - qtd.: 54 unidades

**NOTAS**

- 1- TODA A INFRAESTRUTURA DE INSTALAÇÃO ELÉTRICA E DE ATERRAMENTO DOS POSTES FICARÁ A CARGO DA INSTALADORA
- 2- AS INFORMAÇÕES REFERENTES A DIÂMETRO, ESPESSURA, MATERIAL E FIXAÇÃO DOS PROJETORES NOS POSTES FICÃO SOB RESPONSABILIDADE DA EMPRESA FORNECEDORA
- 3- NÃO FORAM CONSIDERADOS NESTE ESTUDO QUAISQUER CONTRIBUIÇÃO DE OUTRAS FONTES LUMINOSAS

**CENTRO DE EVENTOS**

PROPOSTA SCHRÉDER HID  
ALOCÇÃO DOS PROJETORES RADIAL 3 REFLETOR 83D MVM 400W

REV.	T.E.	PARA APROVAÇÃO	DESCRIÇÃO	PROJ.	DES.	VER.	DI	DI	23/08/13
0	B	PARA APROVAÇÃO		RM	RM	DI	DI		
<b>REVISÕES</b>									
T.E.	(A) PRELIMINAR	(C) PARA CONHECIMENTO	(E) PARA CONSTRUÇÃO	(G) CONFORME CONSTRUÍDO					
TIPO DE EMISSÃO	(B) PARA APROVAÇÃO	(D) PARA COTAÇÃO	(F) CONFORME COMPRADO	(H) CANCELADO					

Visto:

**IETEL** INSTALADORA ELETRICA TEIXEIRA LTDA.  
CREA-11.00.50-2

**ESTELINE P. TEIXEIRA**  
ENGENHEIRA ELETRICISTA  
CREA-15062387896

Av. GABRIEL PERES MARTINS, 311 - POTRENDABA-SP. - Fone/Fax: (17)3249-1065 Cep.: 13.105-000

PROPRIETÁRIO:

PREFEITURA MUNICIPAL DE BALSAMO  
CNPJ Nº 45.142.353/0001-64

FOLHA: **01/02** PROJ. Nº: **EL-65/2017**

ESCALA: 1:1000 Dimensões: Em Metros

PROJETO: Estelene P. T., 29 11 2017

DESENHO: Estelene P. T., 29 11 2017

TÍTULO: PROJETO DE ILUMINAÇÃO

PROPRIED.: PREFEITURA MUNICIPAL DE BALSAMO

PROPRIED.: CENTRO DE EVENTOS

LOCAL: BALSAMO - SP

ESTADIO\_ELETRICO.dwg 29/11/2017 "Sorria Jesus te Amo"