


Lista de Materiais		
<b>Caixas de Passagem</b>		
Caixa de inspeção esgoto simples CE- 80 x 80 cm	1	pc
<b>PVC Acessórios</b>		
Caixa sifonada 100x100x50	3	pc
Grelha redonda p/ cx sifo e ralo seco 100 mm	1	pc
Ralo corpo sifonado cilíndrico 100x40mm	3	pc
Sifão de copo p/ pia e lavatório 1" - 1.1/2"	3	pc
Válvula p/ lavatório e tanque 1"	3	pc
<b>Esgoto</b>		
<b>PVC Esgoto</b>		
Curva 45 longa 100 mm	3	pc
Curva 90 curta 100 mm	3	pc
40 mm	3	pc
Joelho 90 c/anel p/ esgoto secundário 40 mm - 1.1/2"	3	pc
Junção simples 100 mm - 50 mm	1	pc
100 mm - 100 mm	1	pc
Tubo rígido c/ ponta lisa 100 mm - 4"	19.54	m
40 mm	10.55	m
50 mm - 2"	5.42	m
Tê sanitário 100 mm - 50 mm	1	pc

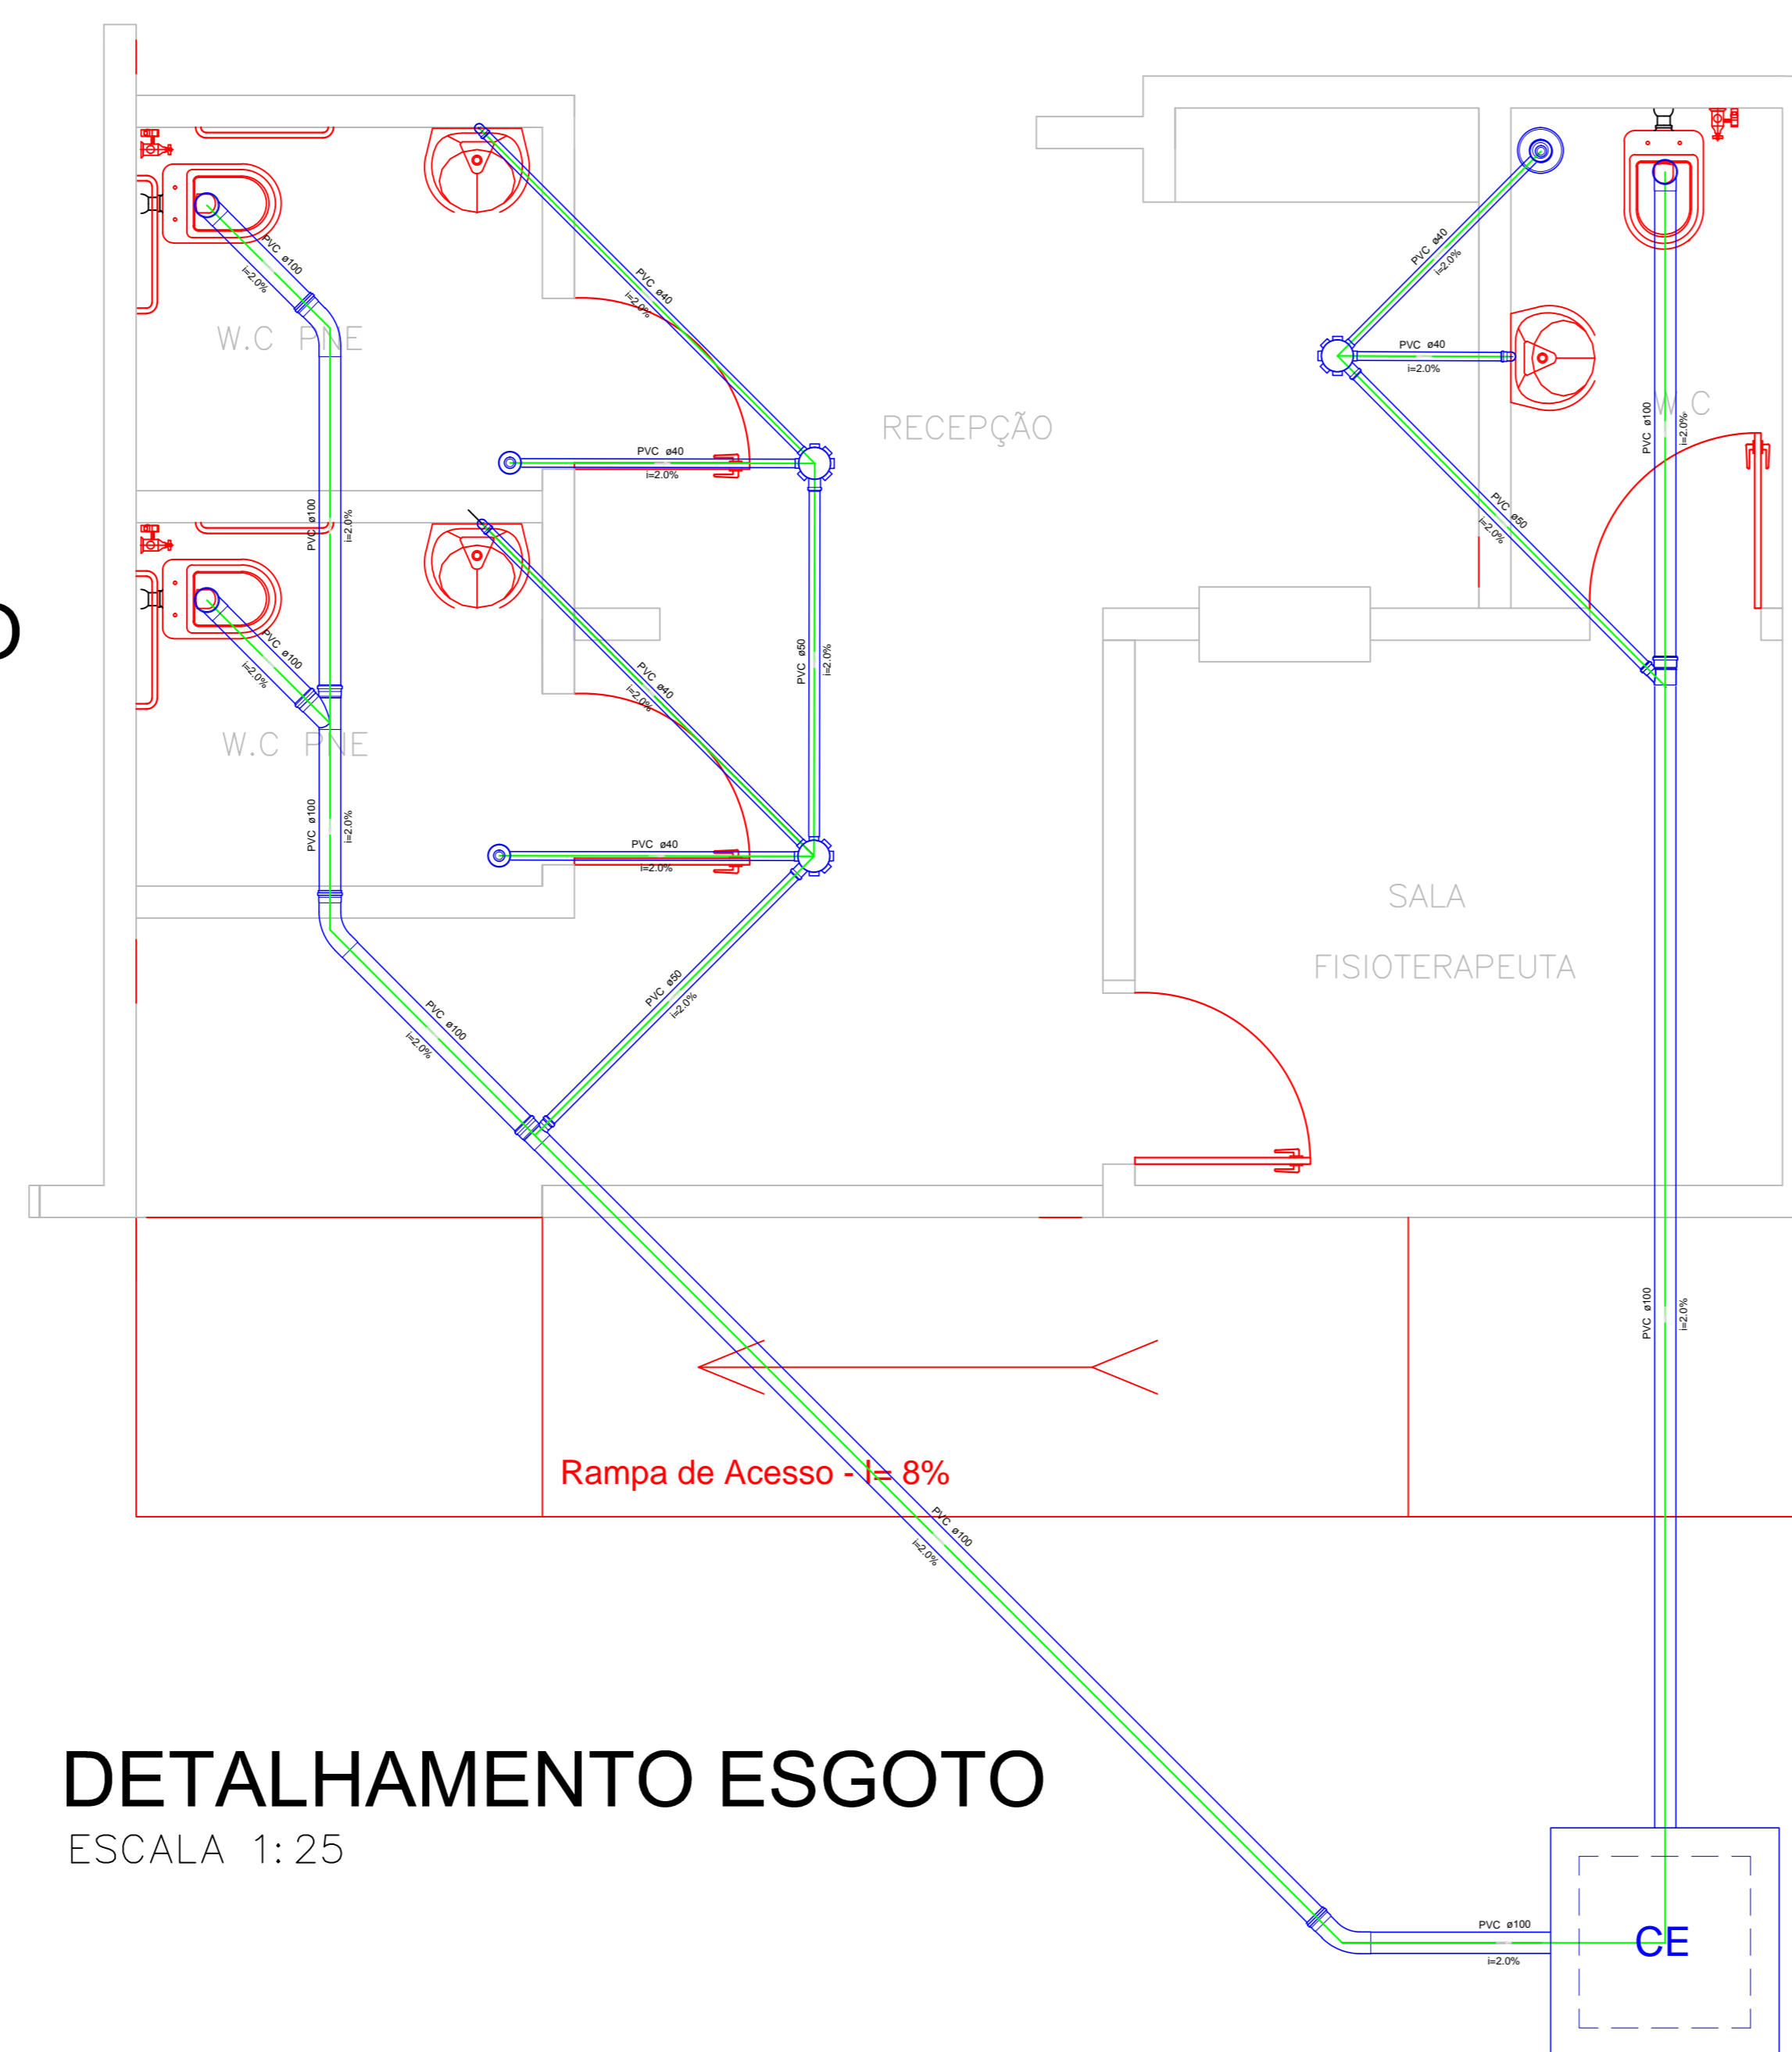

Legenda Detalhada	
	Caixa Sifonada
	PVC Acessórios
	Caixas Inspeção Esgoto Simples
	Caixas de Passagem
	Curva 45 Longa para Esgoto Sanitário
	Junção simples
	Tê sanitário
	Vaso Sanitário c/ curva 90°

**PLANTA PAVIMENTO TÉRREO/ ALTERAÇÃO**

ESCALA 1:50

**DETALHAMENTO ESGOTO**

ESCALA 1:25

Detalhe S1  
escala 1:25

**PREFEITURA DE BALSAMO**

RUA RIO DE JANEIRO, 695 - CENTRO  
CEP: 15-140-000 - TEL: (17) 3264-1209  
CNPJ- Nº 45.142.353/0001-64

**HIDROSANITÁRIO**

**P-4**

**REFORMA E AMPLIAÇÃO DO CENTRO DE FISIOTERAPIA**  
TÍTULO  
RUA PARANÁ - CENTRO BALSAMO  
LOCAL

DATA  
**JULHO DE 2020**

CARLOS EDUARDO CARMONA LOURENÇO  
PREFEITO MUNICIPAL

ESCALA  
**INDICADA**

LOCALIZAÇÃO

JOSÉ CÂNDIDO SOLER LOURENÇO  
ENGENHEIRO CIVIL CREA/SP - 060.085.356-8  
ART Nº: 28027230200736505