

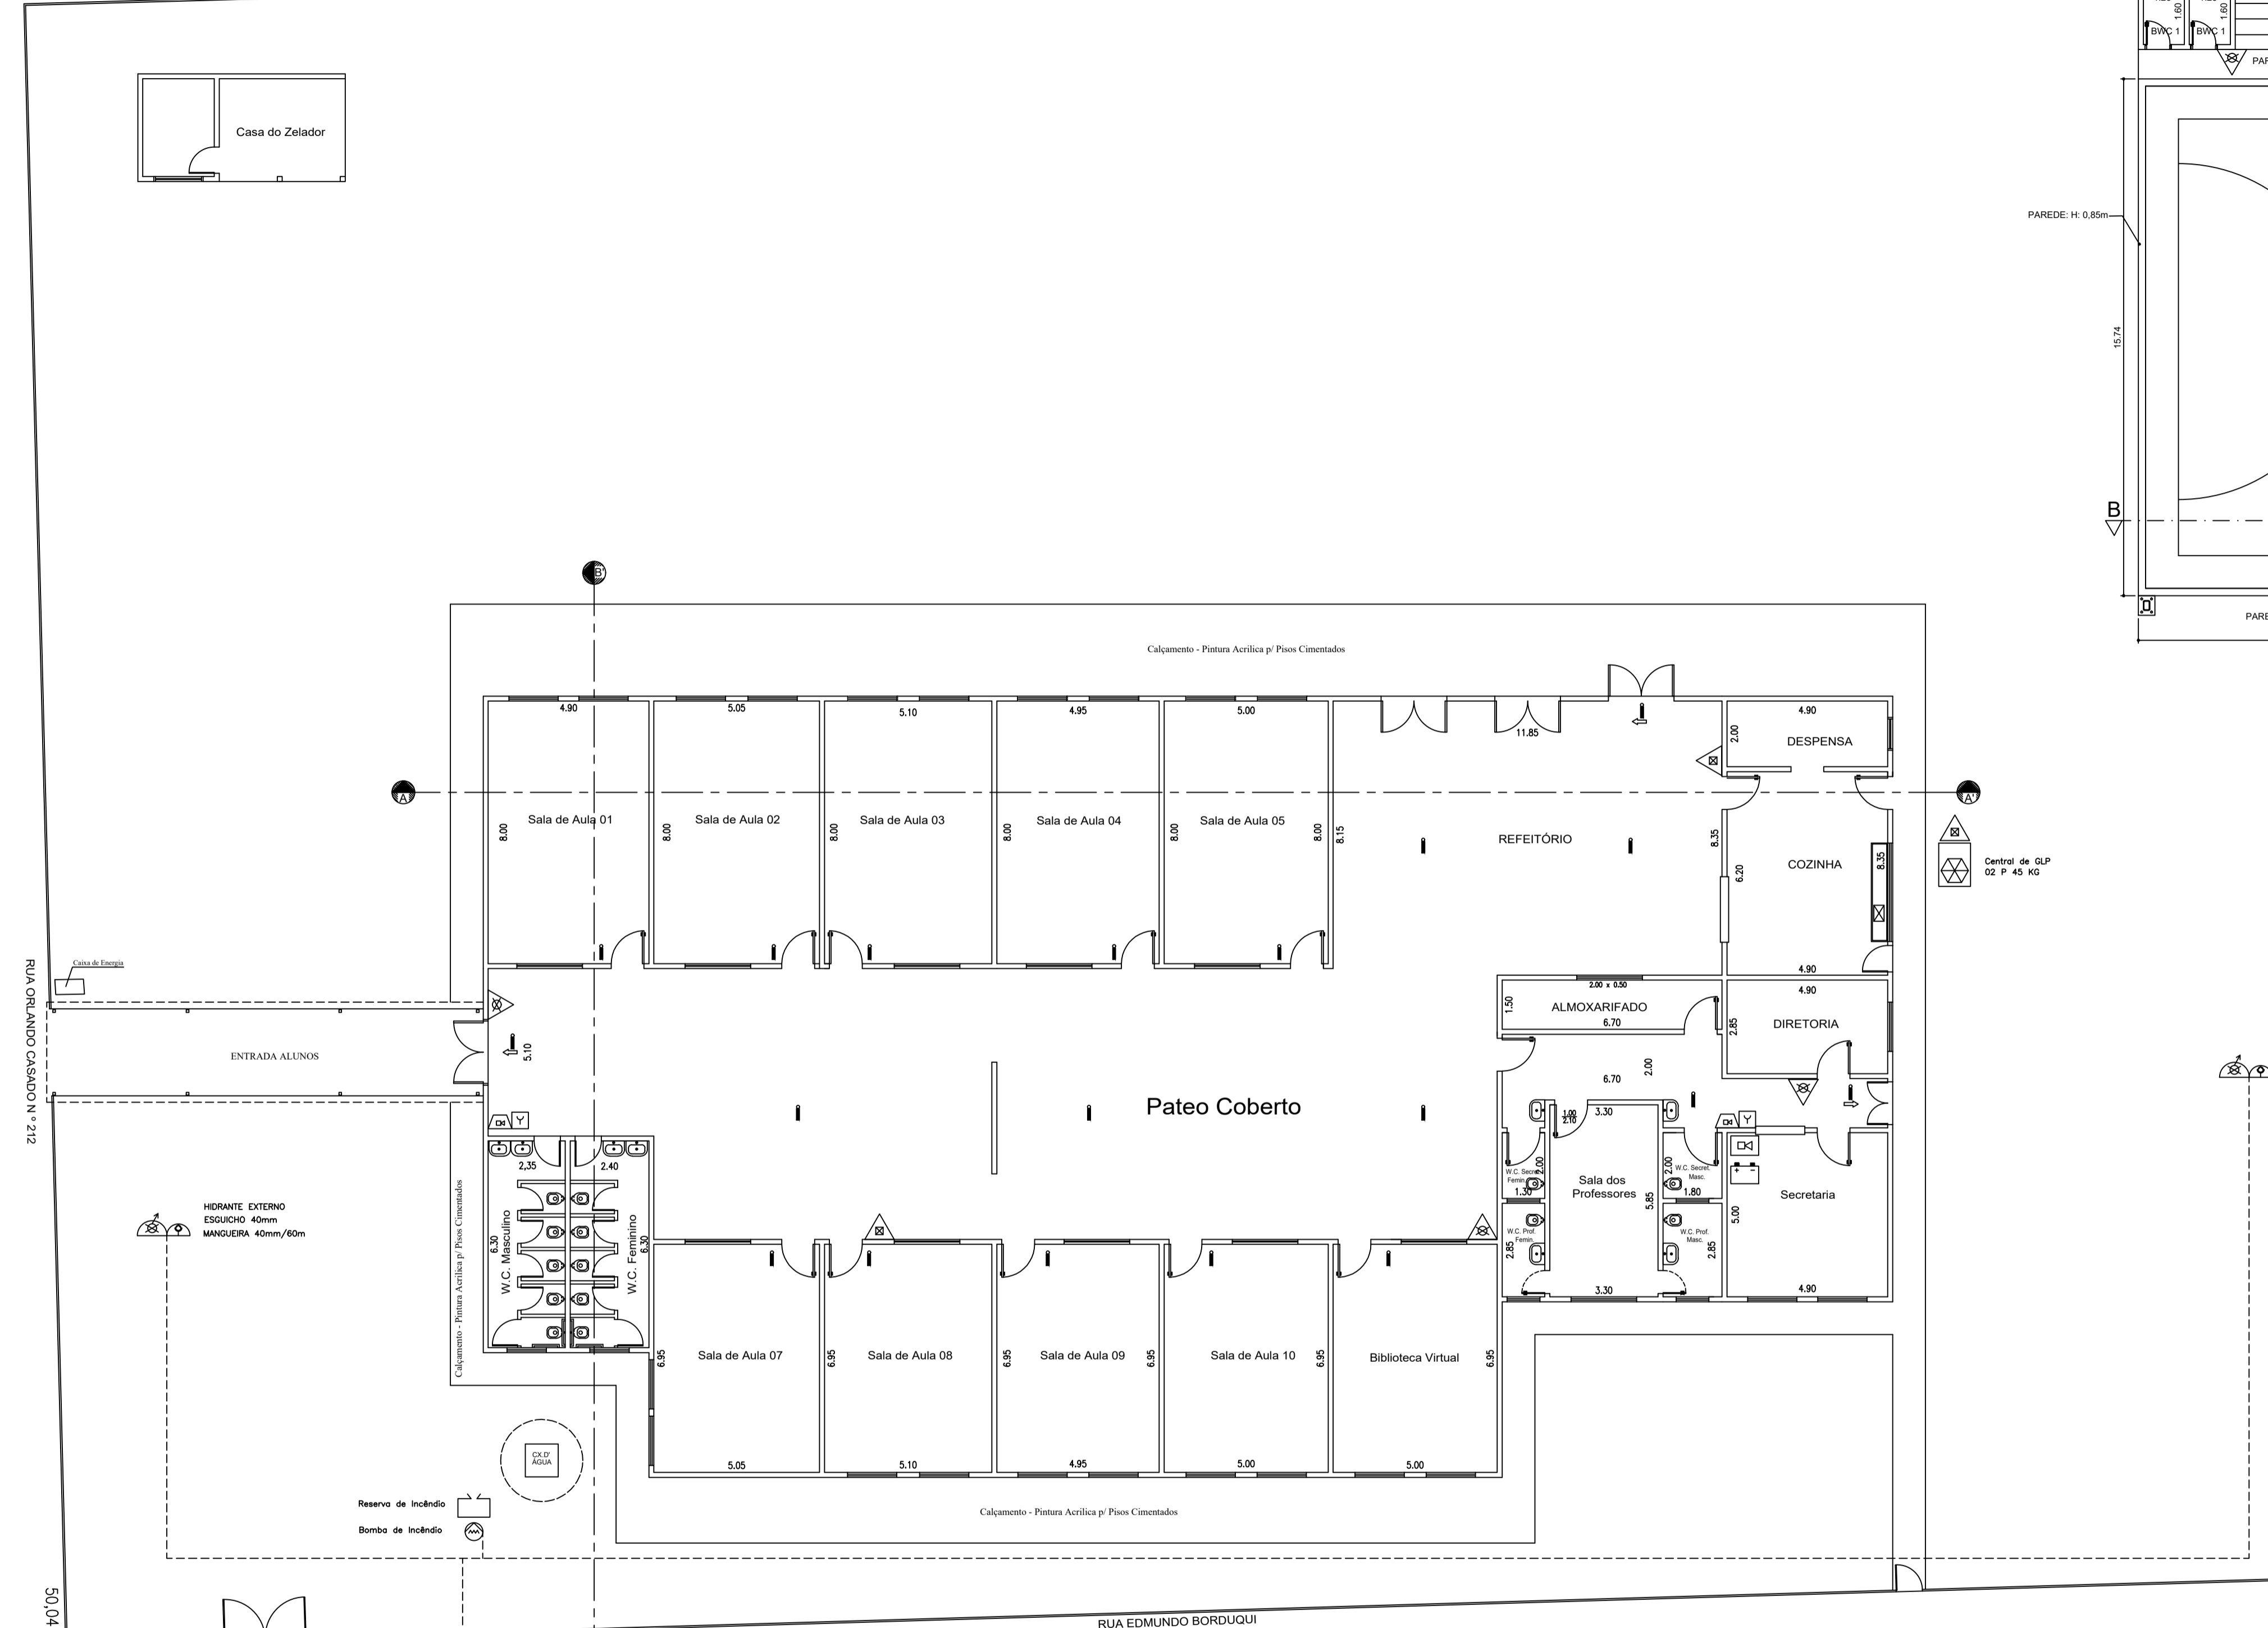


103,67

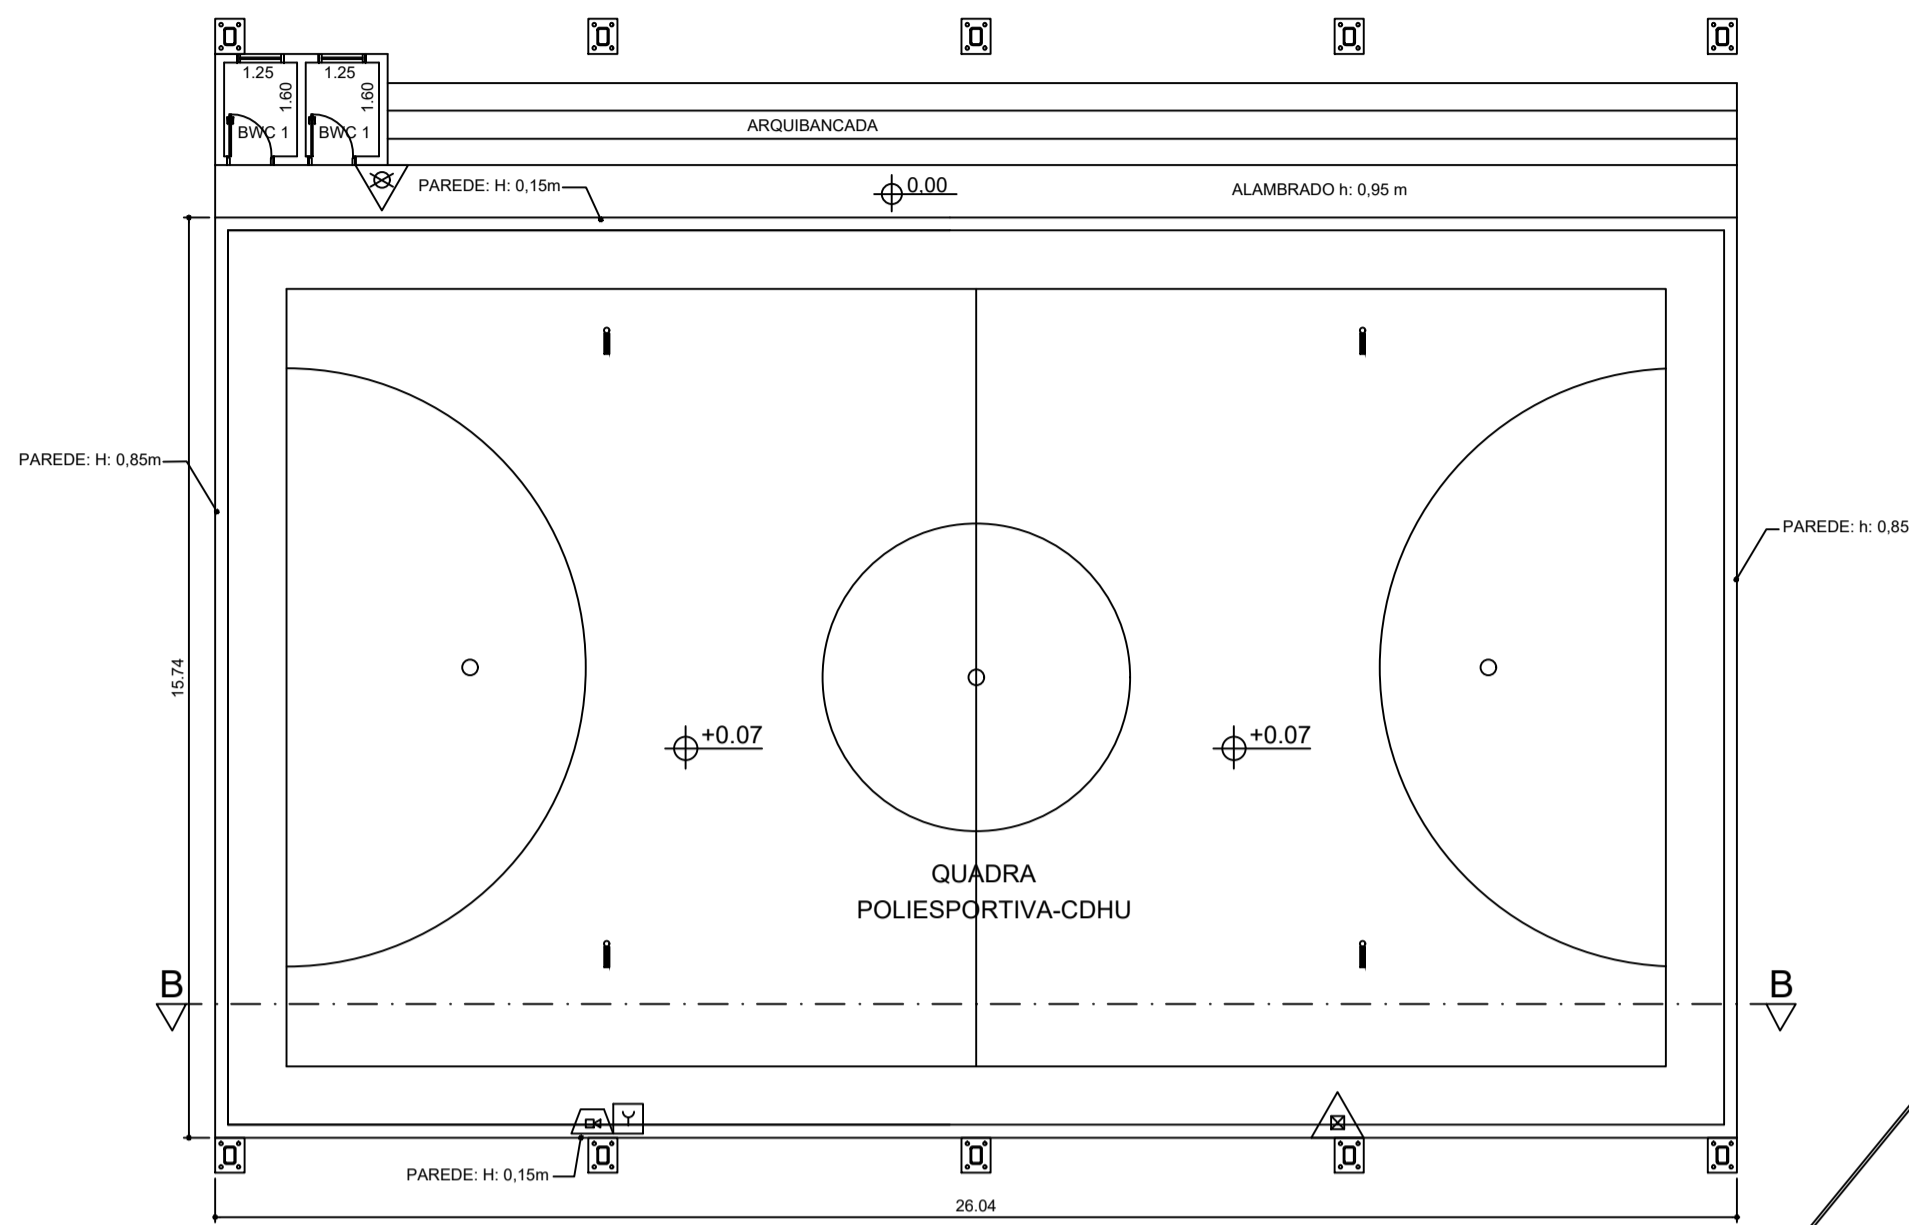

PLANTA
ESCALA:1:125

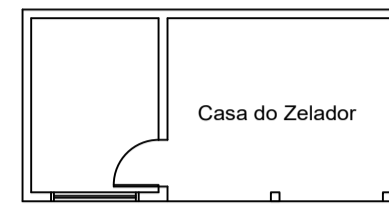

PREFEITURA MUNICIPAL BALSAMO	
RUA RIO DE JANEIRO, 695 – FONE (17) 3264-1209 – CEP: 15.140-000	
ASSUNTO	PROJETO TÉCNICO DE SEGURANÇA CONTRA INCÊNDIO 2/3
ENDEREÇO	RUA ORLANDO CASADO N° 212 – JD SÃO JOÃO BALSAMO – SP
TÍTULO	E.M.E.I. – JOÃO SOLER FLORES
ESCALA	INDICADA
DATA	26/12/2017
PREFEITURA MUNICIPAL DE BALSAMO CNPJ – 45.142.353/0001-64 PROPRIETÁRIO / RESPONSÁVEL P/ USO	JOSE CANDIDO SOLER LOURENÇO ENGENHEIRO CIVIL CREA: 060.085.386.8