


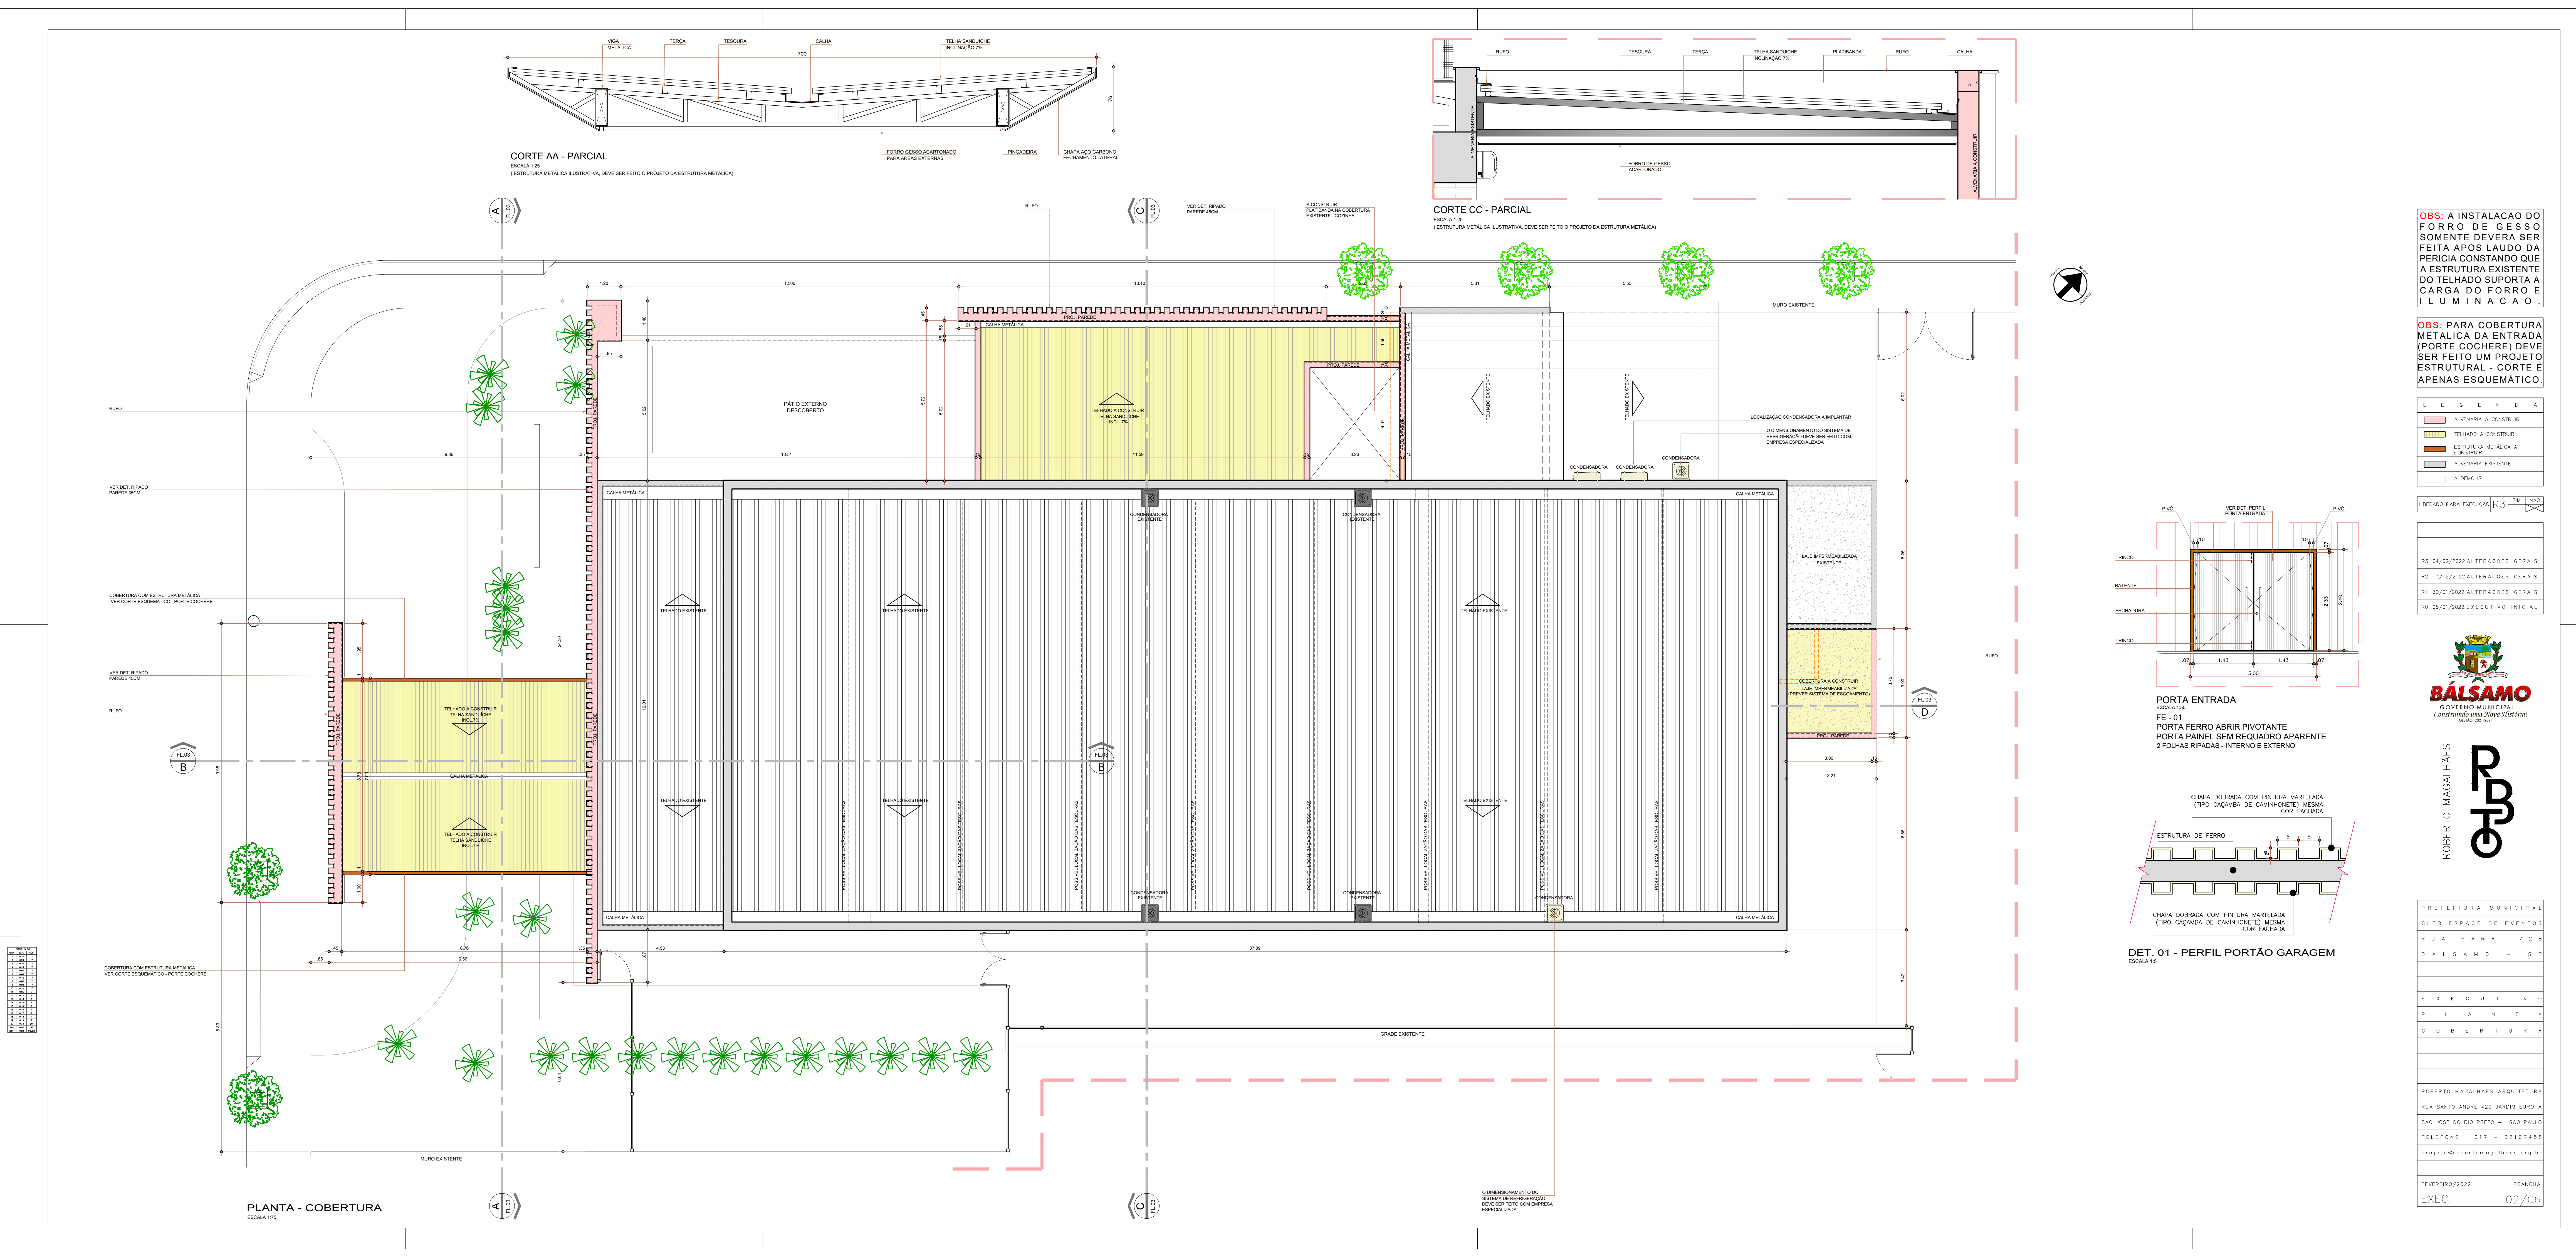

OBS: A INSTALACAO DO FORRO DE GESSO SOMENTE DEVERA SER FEITA APOS LAUDO DA PERICIA CONSTANDO QUE A ESTRUTURA EXISTENTE DO TELHADO SUPORTA A CARGA DO FORRO E ILUMINACAO.

OBS: PARA COBERTURA METALICA DA ENTRADA (PORTE COCHERE) DEVE SER FEITO UM PROJETO ESTRUTURAL - CORTE E APENAS ESQUEMATICO.

L E G E N D A	
	ALVENARIA A CONSTRUIR
	TELHADO A CONSTRUIR
	ESTRUTURA METÁLICA A CONSTRUIR
	ALVENARIA EXISTENTE
	A DEMOLIR

LIBERADO PARA EXECUCAO ☒ SIM ☐ NAO

R3	04/02/2022 ALTERACOES GERAIS
R2	03/02/2022 ALTERACOES GERAIS
R1	30/01/2022 ALTERACOES GERAIS
RO	05/01/2022 EXECUTIVO INICIAL




ROBERTO MAGALHÃES
ROBERTO


PREFEITURA MUNICIPAL
CLTB ESPACO DE EVENTOS
RUA PARA, 728
BALSAMO - SP
EXECUTIVO
PLANTA
COBERTURA

ROBERTO MAGALHÃES ARQUITETURA
RUA SANTO ANDRE 429 JARDIM EUROPA
SAO JOSE DO RIO PRETO - SAO PAULO
TELEFONE : 017 - 32167458
projeto@robertomagalhaes.arq.br


FEVEREIRO/2022 PRANCHA
EXEC. 02/06

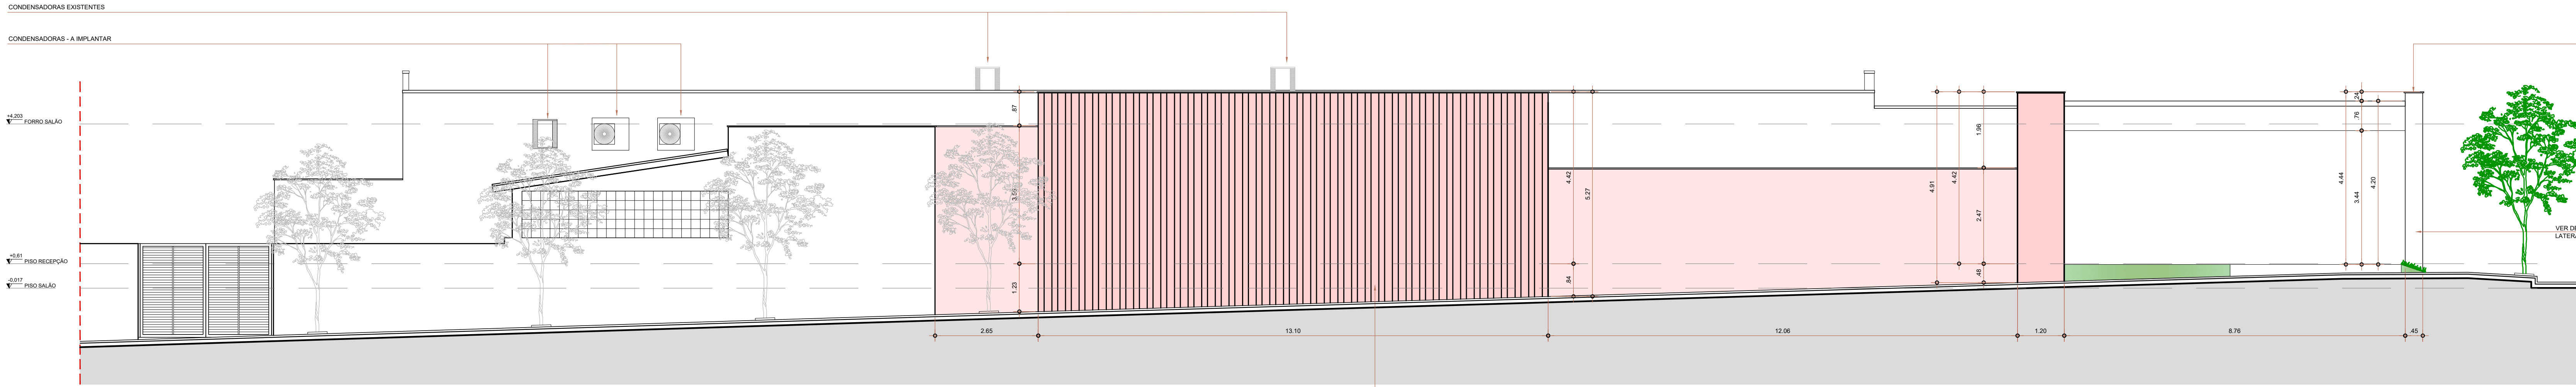


VISTA LATERAL - RUA FRANCISCO MARQUS VIANA
ESCALA 1:75

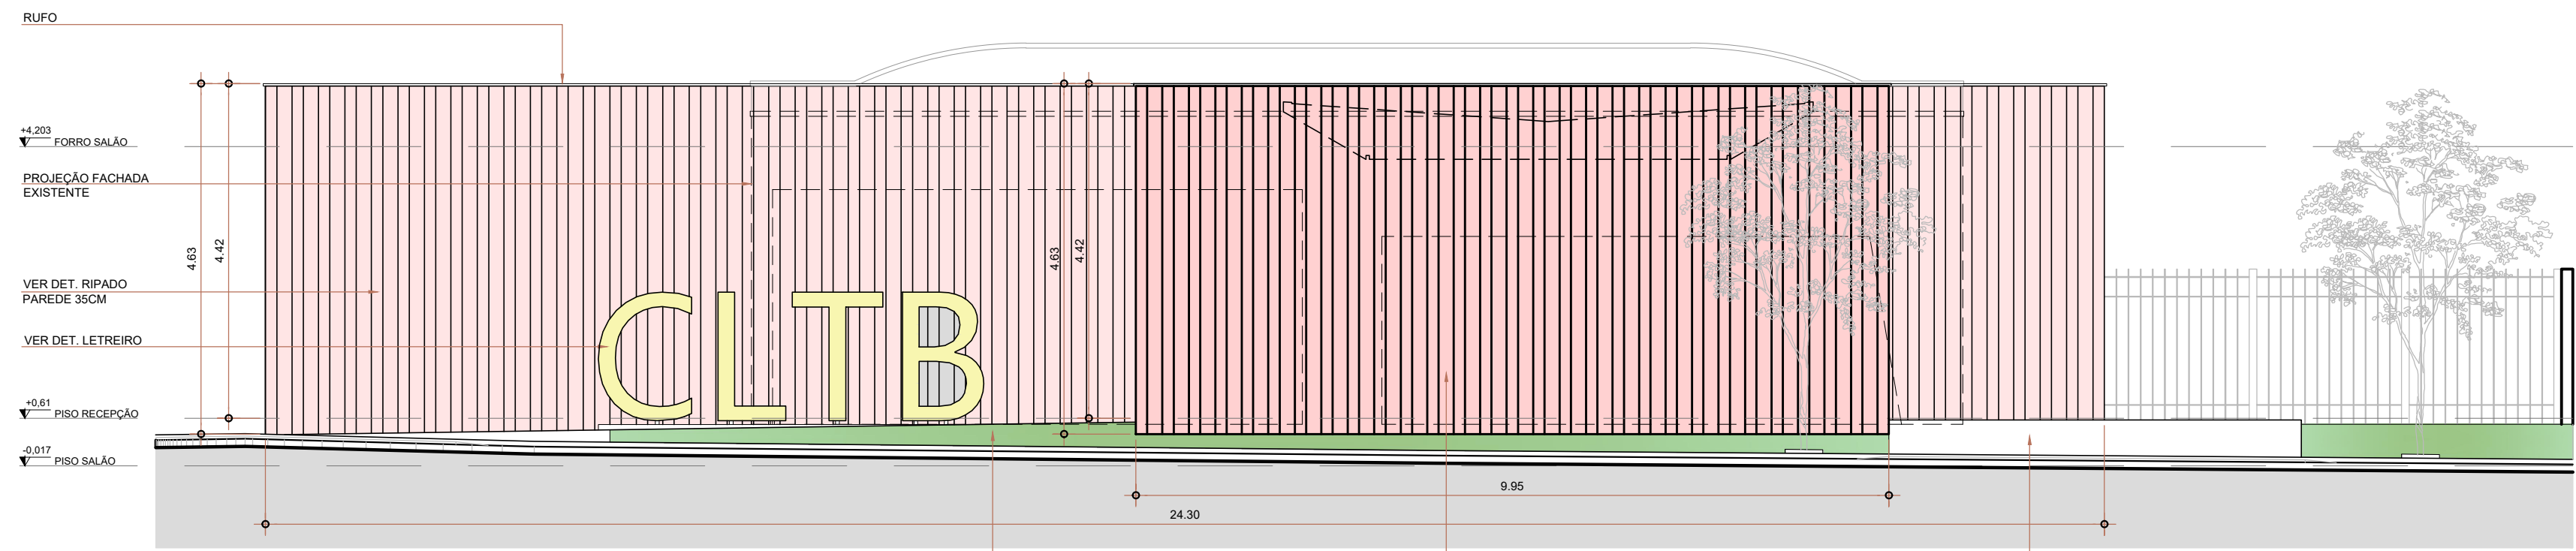


VISTA FRONTAL - RUA PARÁ
ESCALA 1:75

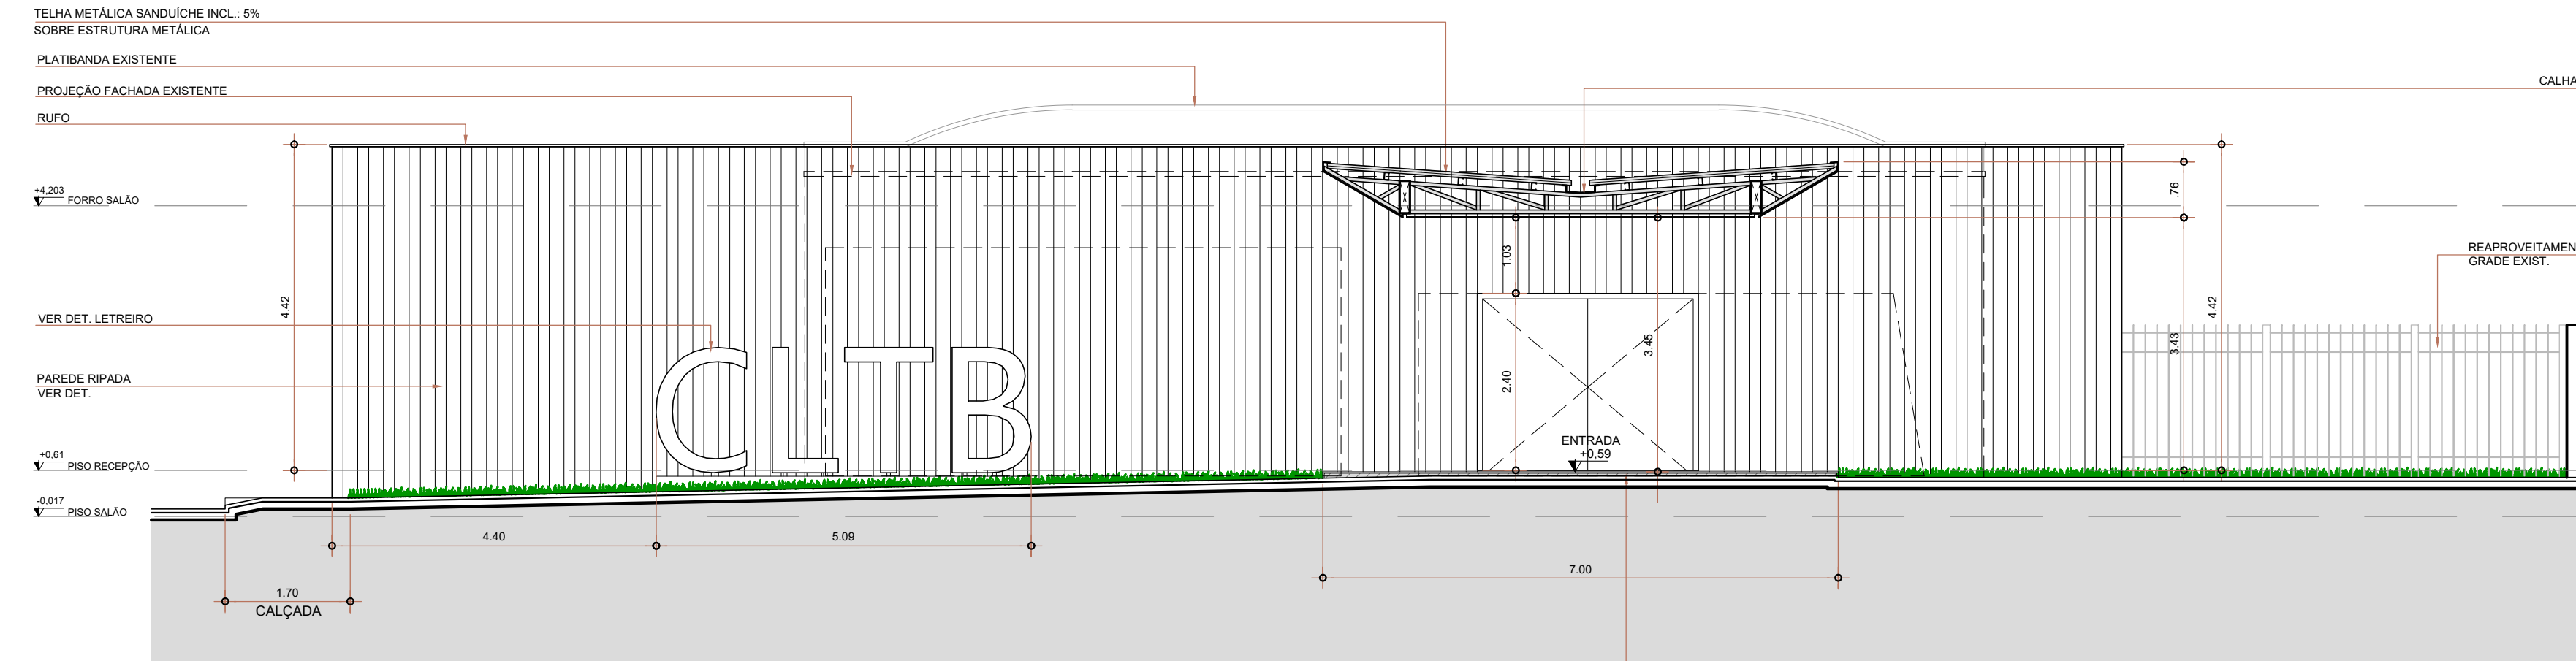


CORTE A
ESCALA 1:75

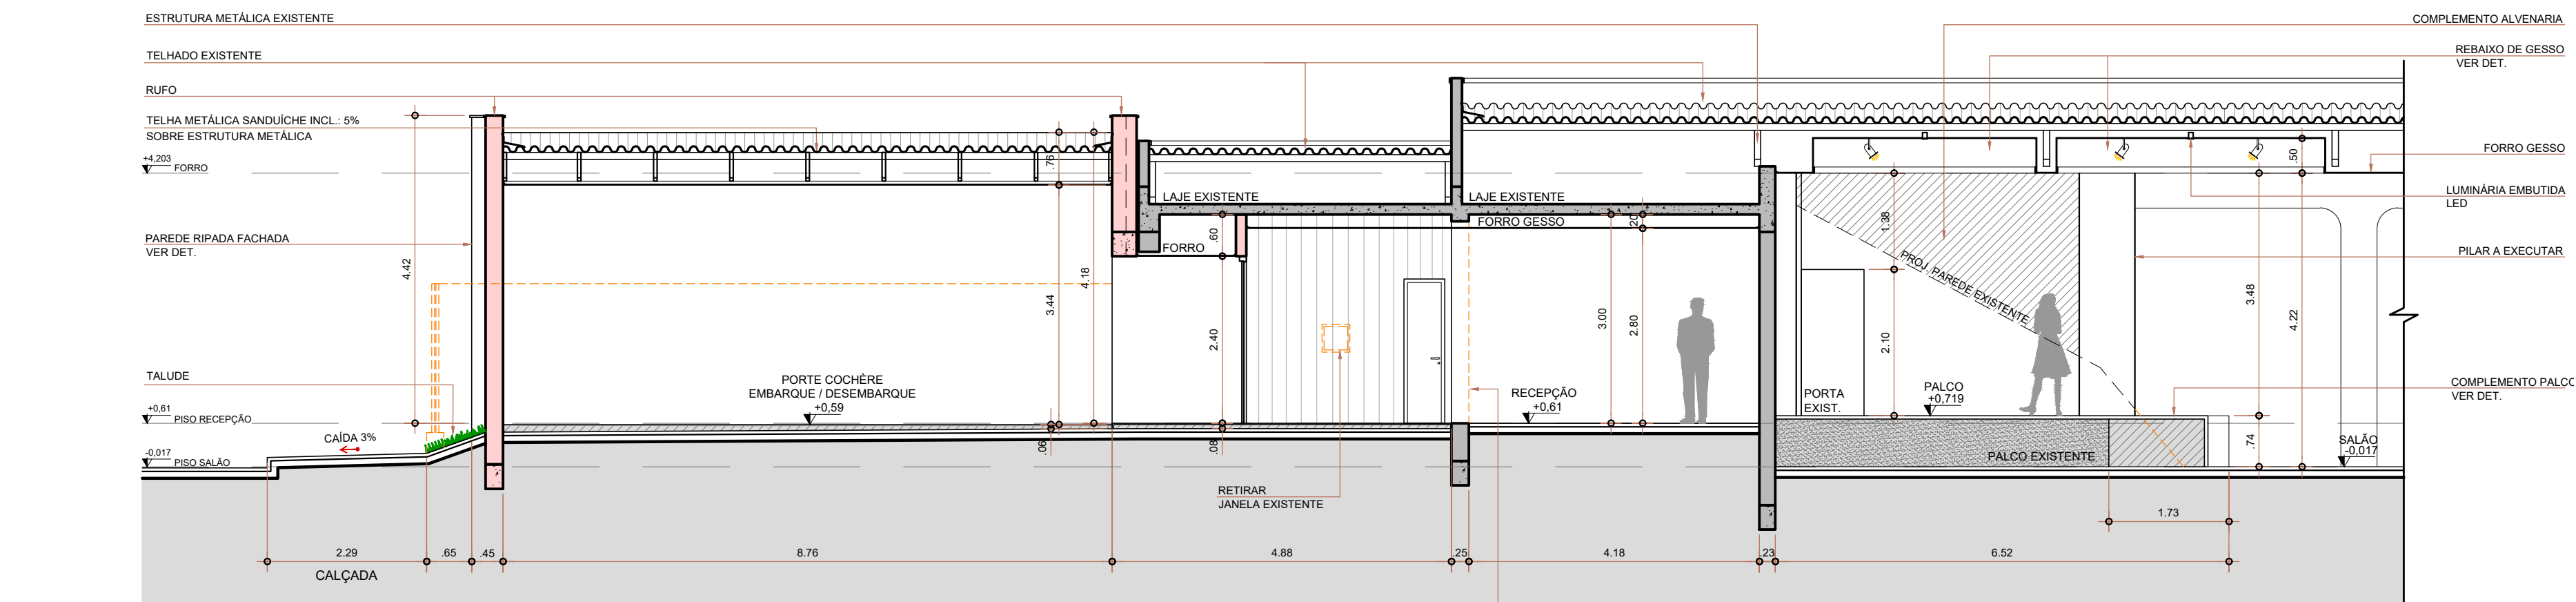


CORTE B
ESCALA 1:75

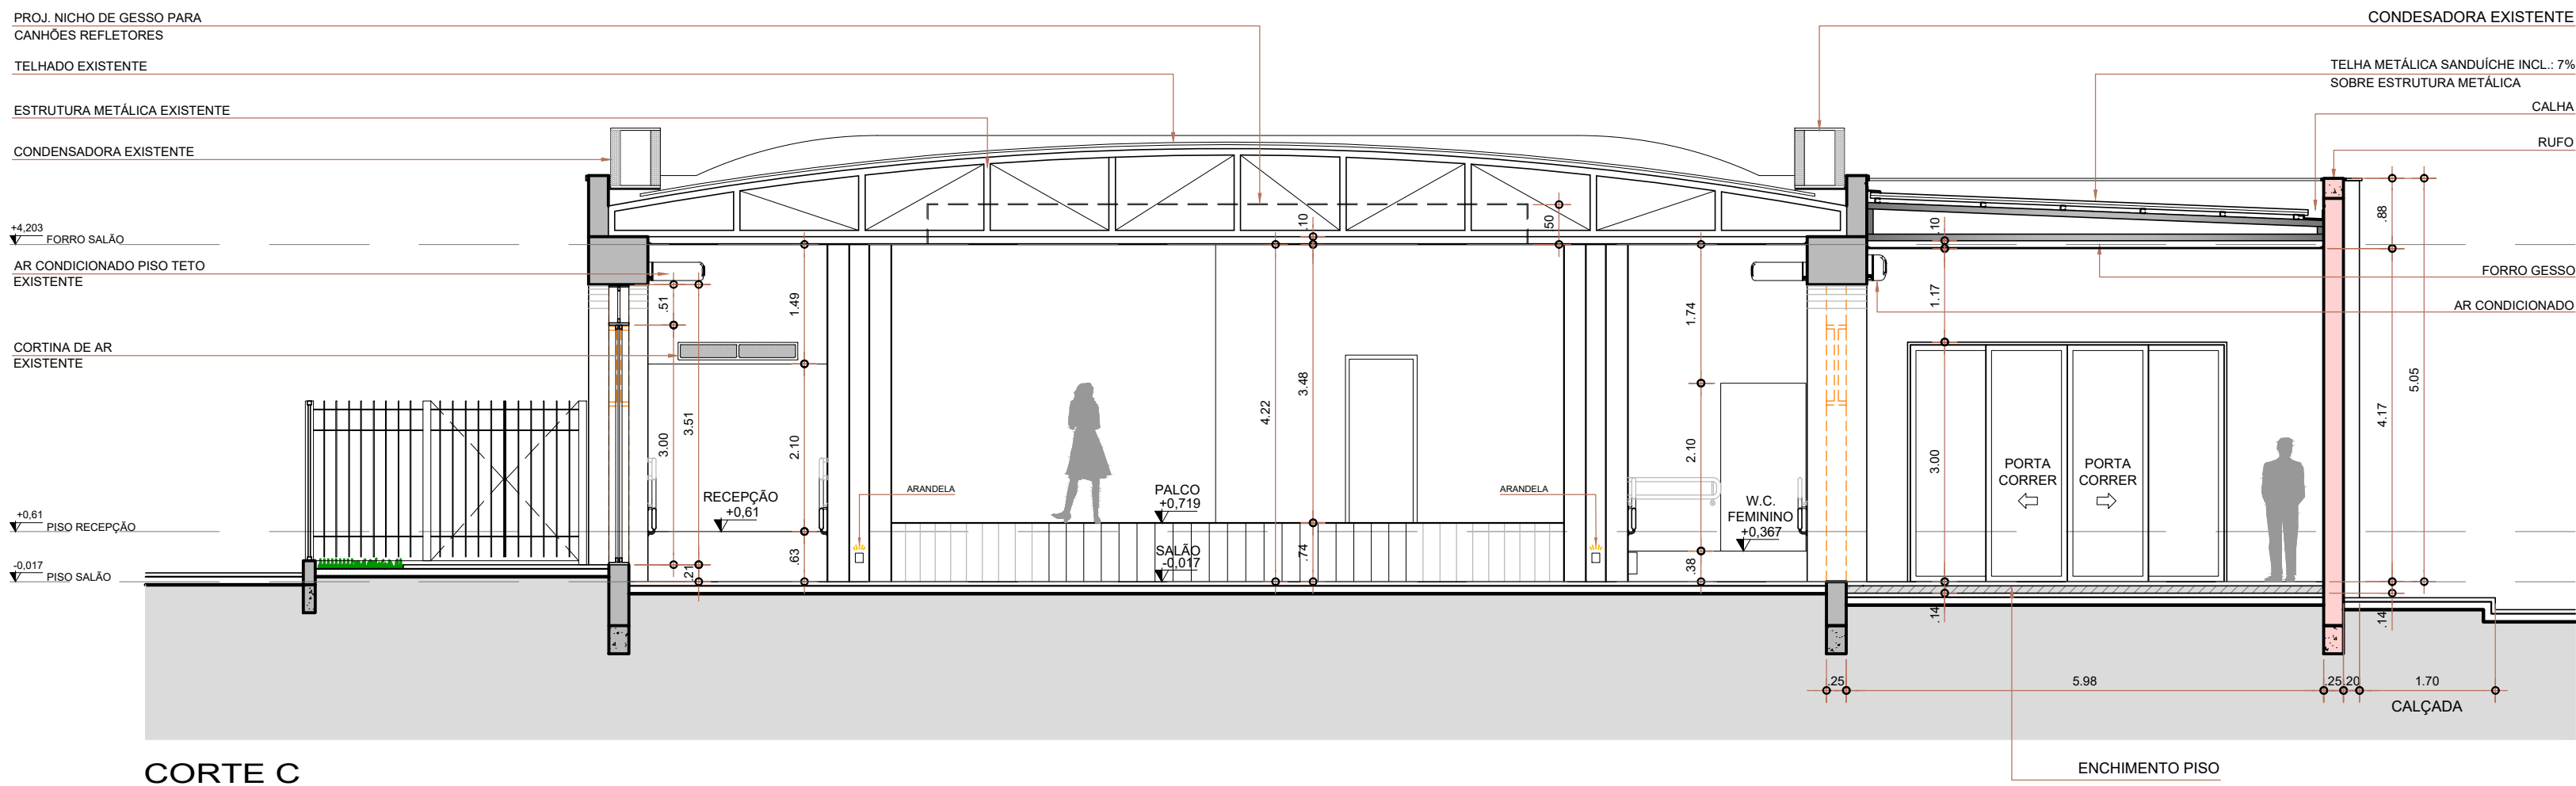


CORTE C
ESCALA 1:75

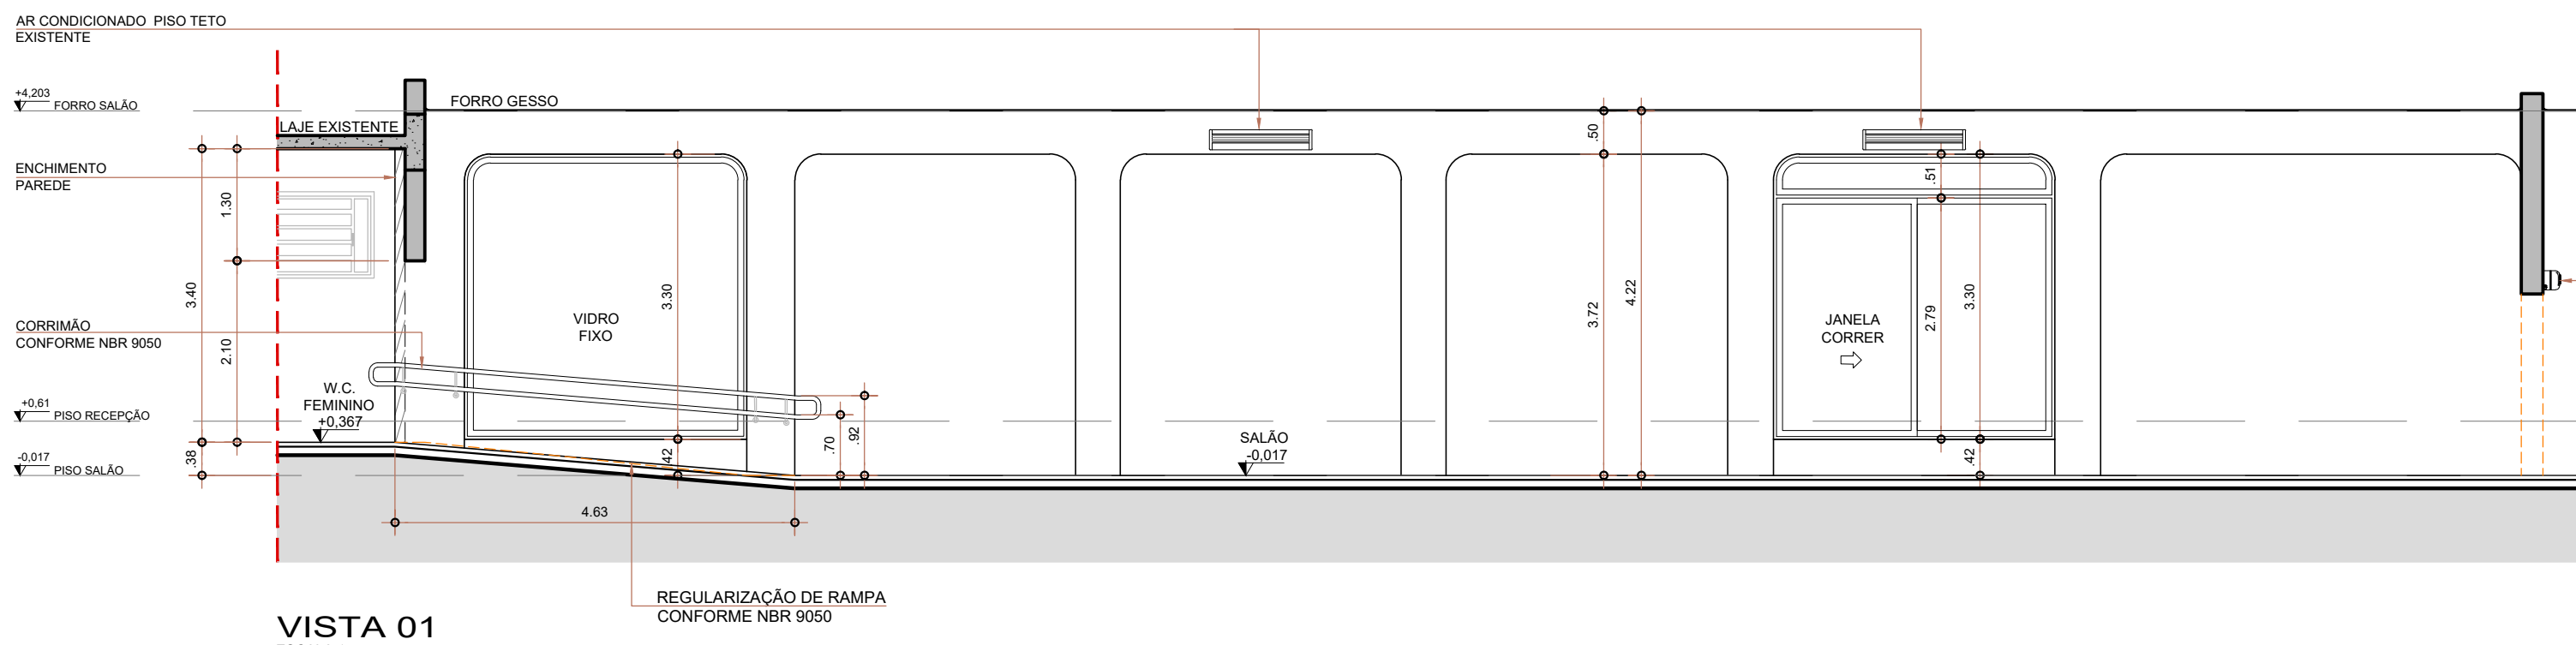

VISTA 01
ESCALA 1:75

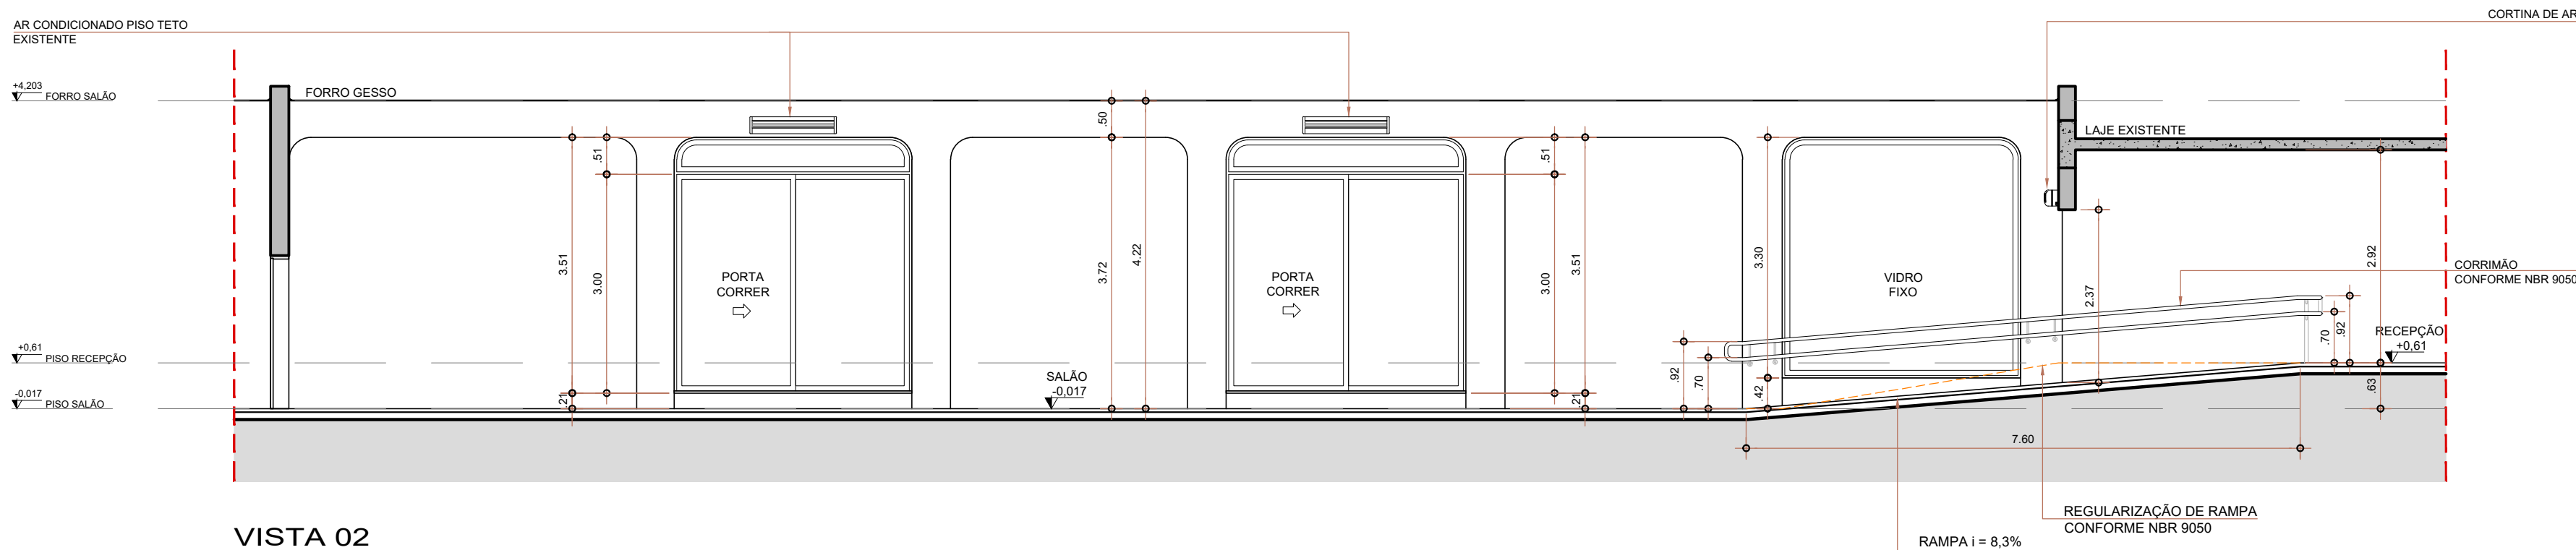


VISTA 02
ESCALA 1:75

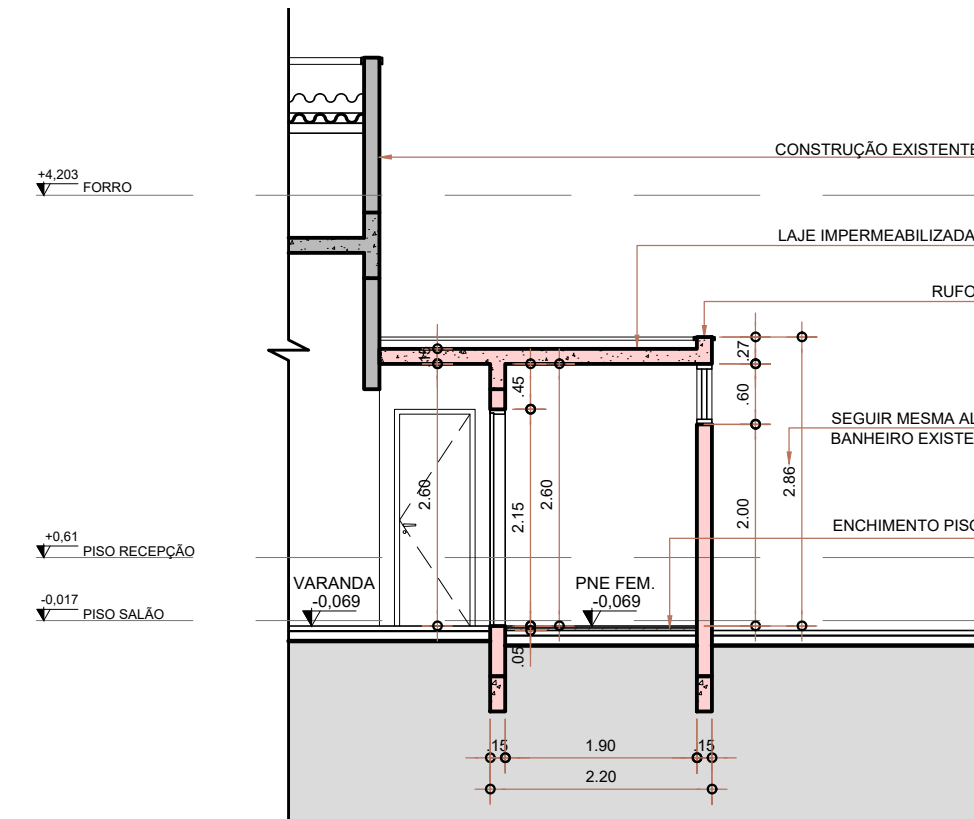

CORTE D
ESCALA 1:75



DET. LETEIRO
ESCALA 1:50

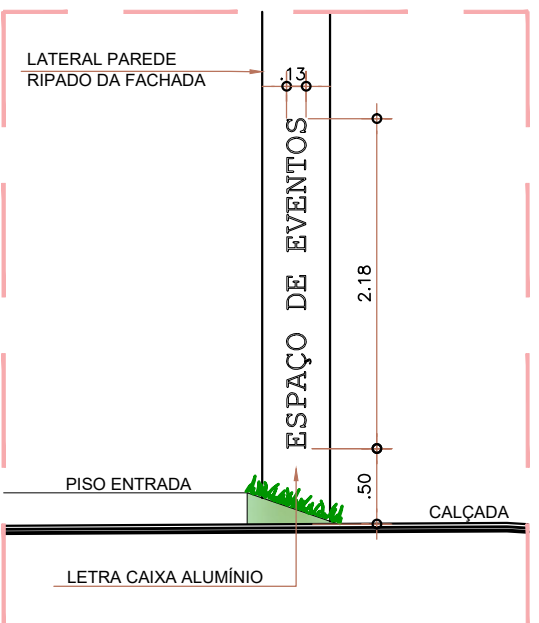

DET. LETEIRO LATERAL
ESCALA 1:50

OBS: A INSTALAÇÃO DO FORRO DE GESSO SOMENTE DEVERÁ SER FEITA APÓS LAUDO DA PERÍCIA CONSTATANDO QUE A ESTRUTURA EXISTENTE DO TELHADO SUPORTA A CARGA DO FORRO E ILUMINAÇÃO.


LIBERADO PARA EXECUÇÃO ☒ SIM ☐ NÃO

R3 04/01/2022 ALTERAÇÕES GERAIS
R2 03/01/2022 ALTERAÇÕES GERAIS
R1 30/01/2022 ALTERAÇÕES GERAIS
R0 05/01/2022 EXECUTIVO INICIAL



ROBERTO MAGALHÃES
R
M
A
G
A
L
H
Ã
E
S

PREFEITURA MUNICIPAL	PRINCHA
CLTB ESPAÇO DE EVENTOS	03/06
RUA PARA, 728	
BALSAMO - SP	
EXECUTIVO	
FACHADAS E cortes	
ROBERTO MAGALHÃES ARQUITETURA	
RUA SANTO ANDRÉ 429 JARDIM EUROPA	
SÃO JOSÉ DO RIO PRETO - SÃO PAULO	
TELEFONE : 017 - 32167458	
projeto@robertomagalhaes.arq.br	
FEVEREIRO/2022	

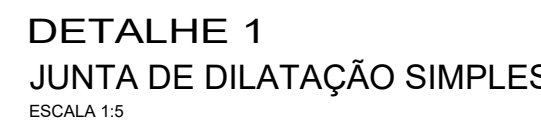

OBS: A ESTRUTURA DE GESSO NAO DEVE INTERFERIR NA INSTALACAO DA ILUMINACAO.


L	E	G	E	N	D	A
	FORRO GESSO - H=4,22M					
	FORRO GESSO - H=4,17M					
	FORRO GESSO - H=4,72M					
	FORRO GESSO - H=3,44M					
	FORRO GESSO - H=2,40M					
	LAJE					
	JUNTA DE DILATAÇÃO 2 CM					
	MOLDURA					
	GESSO PARA FECHAMENTO VERTICAL					
	LUMINÁRIA EMBUTIDA NO GESSO					

LIBERADO PARA EXECUÇÃO	R3	SIM	NÃO
			☒

R3 04/01/2022 ALTERACOES GERAIS
R2 03/01/2022 ALTERACOES GERAIS
R1 30/01/2022 ALTERACOES GERAIS
R0 05/01/2022 EXECUTIVO INICIAL



ROBERTO MAGALHÃES

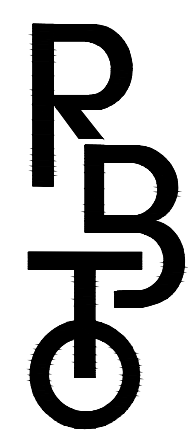


P R E F E I T U R A M U N I C I P A I
C L T B E S P A C O D E E V E N T O S
R U A P A R A , 7 2 B
B A L S A M O - S P

E	X	E	C	U	T	I	V	O
P	L	A	N	T	A			
G	E	S	S	O				

ROBERTO MAGALHAES ARQUITETURA
RUA SANTO ANDRE 429 JARDIM EUROPA
SAO JOSE DO RIO PRETO - SAO PAULO
TELEFONE : 017 - 32167458
projeto@robertomagalhaes.arq.br

FEVEREIRO/2022	PRANCHA
EXEC.	04/06

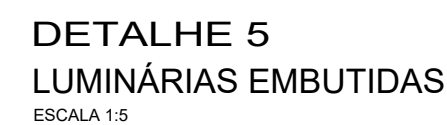



BARRA METÁLICA PARA FIXAÇÃO DOS REFLETORES
CONSULTAR EMPRESA ESPECIALIZADA

OBS: VERIFICAR NO LOCAL O POSICIONAMENTO PARA AÇÃO DE INTERRUPTORES .

	E	C	E	N	D	A
						INTERRUPTOR RH=1,14m (EIXO)
						TOMADA BAIXA H=0,33 (EIXO) - 4x4
						QUADRO DE DISTRIBUIÇÃO EXISTENTE
						LUMINÁRIA LED DE EMBUTIR
						PONTIAL EMBUTIDO
						ARANCELADA BAIXA
						ARANCELADA ALTA
						PONTO EMBUTIDO NO SOLO
						REFLETOR
						SPOT APLICADO NO TRELHO METÁLICO SIMPLES
						PLAFON SCOREPRO 30X30
						CANHAO REFLETOR
						FORRO GESSO
						FORRO GESSO
						FORRO GESSO
						FORRO GESSO
						FORRO GESSO
						LAJE


LIBERADO PARA EXECUÇÃO	R1	SIM	NÃO
			☒

R1 03/02/2022 ALTERACOES GERAIS

R0 05/01/2022 EXECUTIVO INICIAL



ROBERTO MAGALHÃES

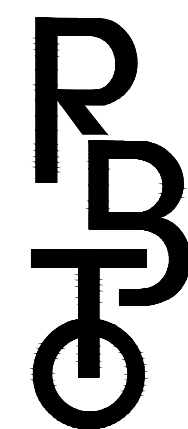


P	R	E	F	E	I	T	U	R	A		M	U	N	I	C	I	P	A	L		
C	L	T	B		E	S	P	A	C	O		D	E		E	V	E	N	T	O	S
R	U	A			P	A	R	A	,		7	2	8								
B	A	L	S	A	M	O		-		S	P										
E	X	E	C	U	T	I	V	O													
P	L	A	N	T	A																
I	L	U	M	I	N	A	C	A	O		E		T	O	M	A	D	A			

ROBERTO MAGALHAES ARQUITETURA
RUA SANTO ANDRE 429 JARDIM EUROPA
SAO JOSE DO RIO PRETO - SAO PAULO
TELEFONE : 017 - 32167458
projeto@robertomagalhaes.arq.br



FEVEREIRO/2022	PRANCHA
EXEC.	05/06




PROJETO 0.0		
PROJ	EST.	COD
1	0.00	0
2	0.00	0
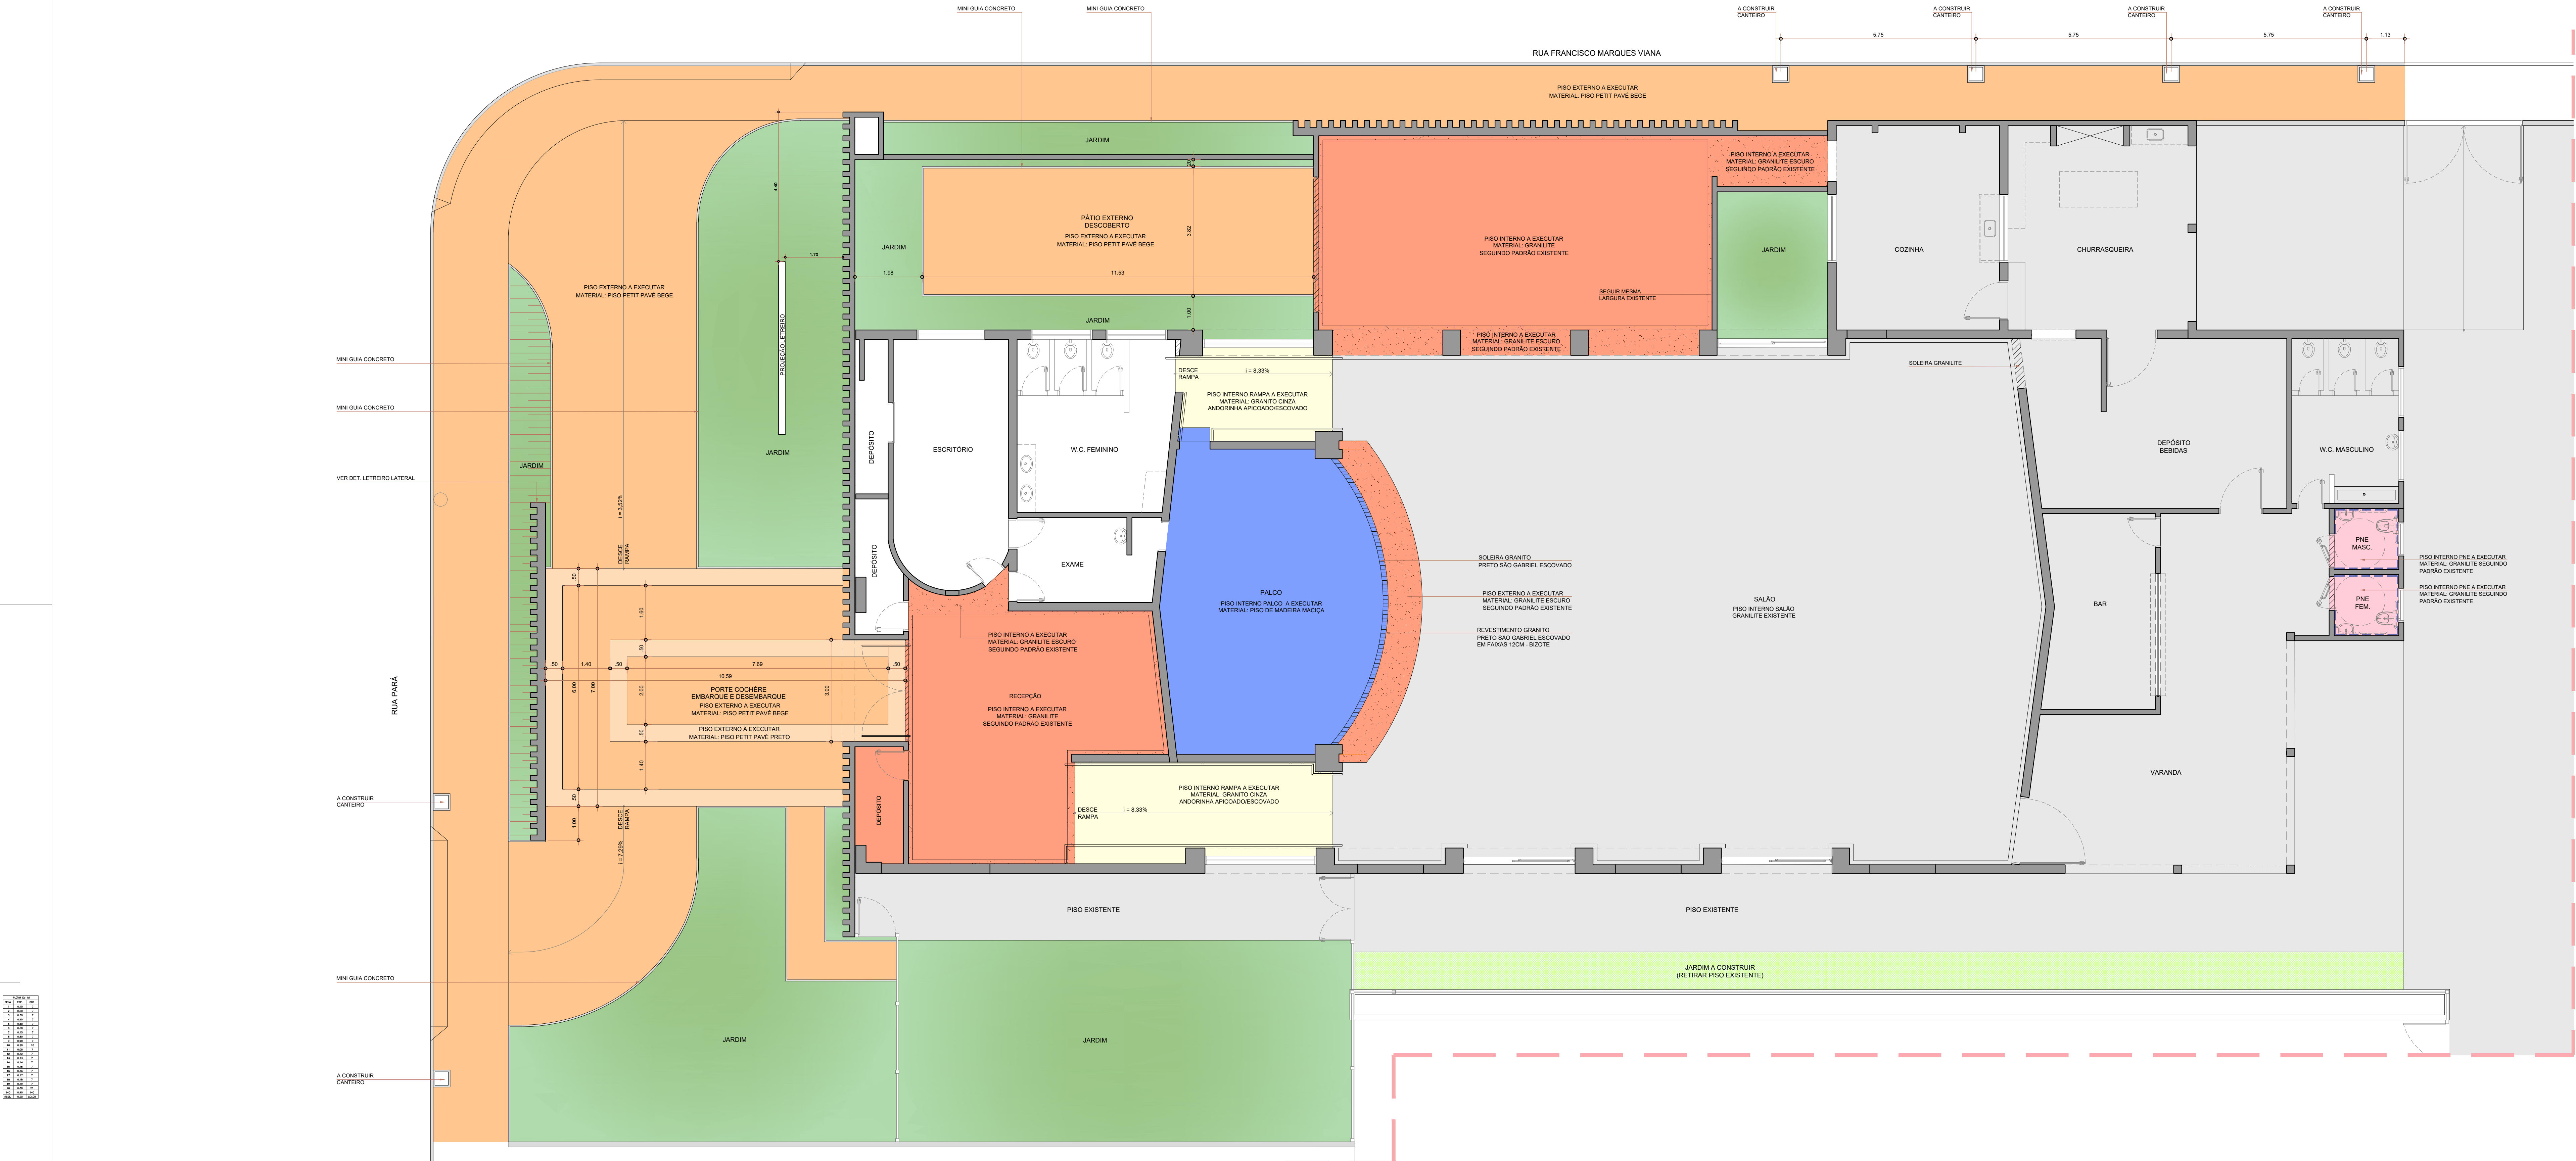

PLANTA - PAGINAÇÃO DE PISO
ESCALA 1:75

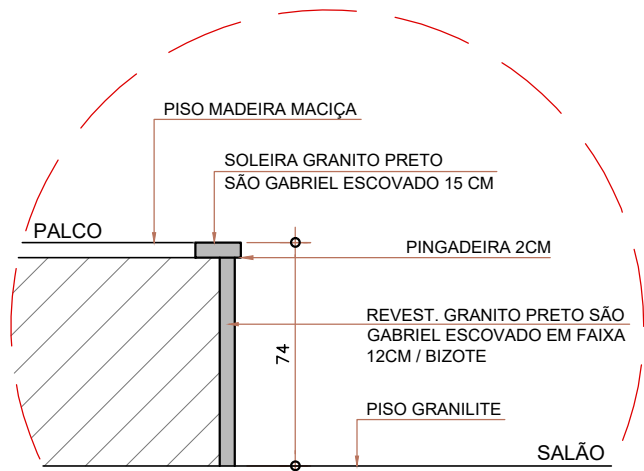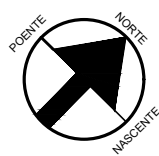

DET. PALCO
ESCALA 1:25

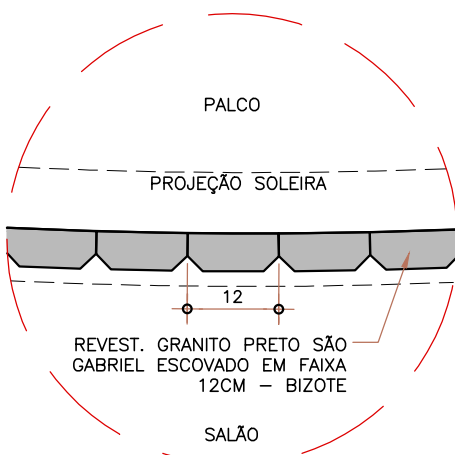

DET. REVESTIMENTO PALCO
ESCALA 1:10

L E G E N D A	
	PISO EXTERNO A EXECUTAR MATERIAL: PISO PETT PAVÉ - BEGE A=344,73M²
	PISO EXTERNO A EXECUTAR MATERIAL: PISO PETT PAVÉ - PRETO A=22,45M²
	PISO EXTERNO/ INTERNO EXISTENTE
	PISO A DEMOLIR PARA FAZER JARDIM A=33,98M²
	MINI GUIA CONCRETO A EXECUTAR FAZER TRAVAMENTO DO PETT PAVÉ
	PISO INTERNO A EXECUTAR MATERIAL: GRANULITE MATERIAL: GRANULITE ESCURO SEGUNDO PADRÃO EXISTENTE A=142,59M²
	PISO INTERNO RAMPA - A EXECUTAR MATERIAL: GRANITO CINZA ANDORRINHA APICADO/ESCOVADO A=33,09M²
	PISO INTERNO PALCO - A EXECUTAR MATERIAL: PISO DE MADEIRA MACIÇA A=53,61M²
	PISO INTERNO PNE - A EXECUTAR MATERIAL: GRANULITE SEGUNDO PADRÃO EXISTENTE A=7,13M²
	PAREDE AZULEJO 15x15 BR BRILHANTE IGUAL PAREDE EXISTENTE 12,78 ML

OBS: A INSTALAÇÃO DO FORRO DE GESSO SOMENTE DEVERÁ SER FEITA APÓS LAUDO DA PERÍCIA CONSTANDO QUE A ESTRUTURA EXISTENTE DO TELHADO SUPORTA A CARGA DO FORRO E ILUMINAÇÃO.

LIBERADO PARA EXECUÇÃO R3 SIM NÃO

R3	04/02/2022	ALTERAÇÕES GERAIS
R2	03/02/2022	ALTERAÇÕES GERAIS
R1	30/01/2022	ALTERAÇÕES GERAIS
R0	05/01/2022	EXECUTIVO INICIAL

BÁLSAMO
GOVERNO MUNICIPAL
Construindo uma Nova História!
0500-900-900

ROBERTO MAGALHÃES
RMA

PREFEITURA MUNICIPAL	CLTB ESPACO DE EVENTOS
RUA PARA. 728	BÁLSAMO - SP
EXECUTIVO	PLANTA
PAGINAÇÃO PISO	
ROBERTO MAGALHÃES ARQUITETURA	
RUA SANTO ANDRÉ 429 JARDIM EUROPA	
SÃO JOSÉ DO RIO PRETO - SÃO PAULO	
TELEFONE : 017 - 32167458	
projeto@robertomagalhães.org.br	
FEVEREIRO/2022	PRONHA
EXEC.	06/06